


# Aansluitschets Riolering

Gemeente Buren, Afdeling Ruimtelijk Beheer

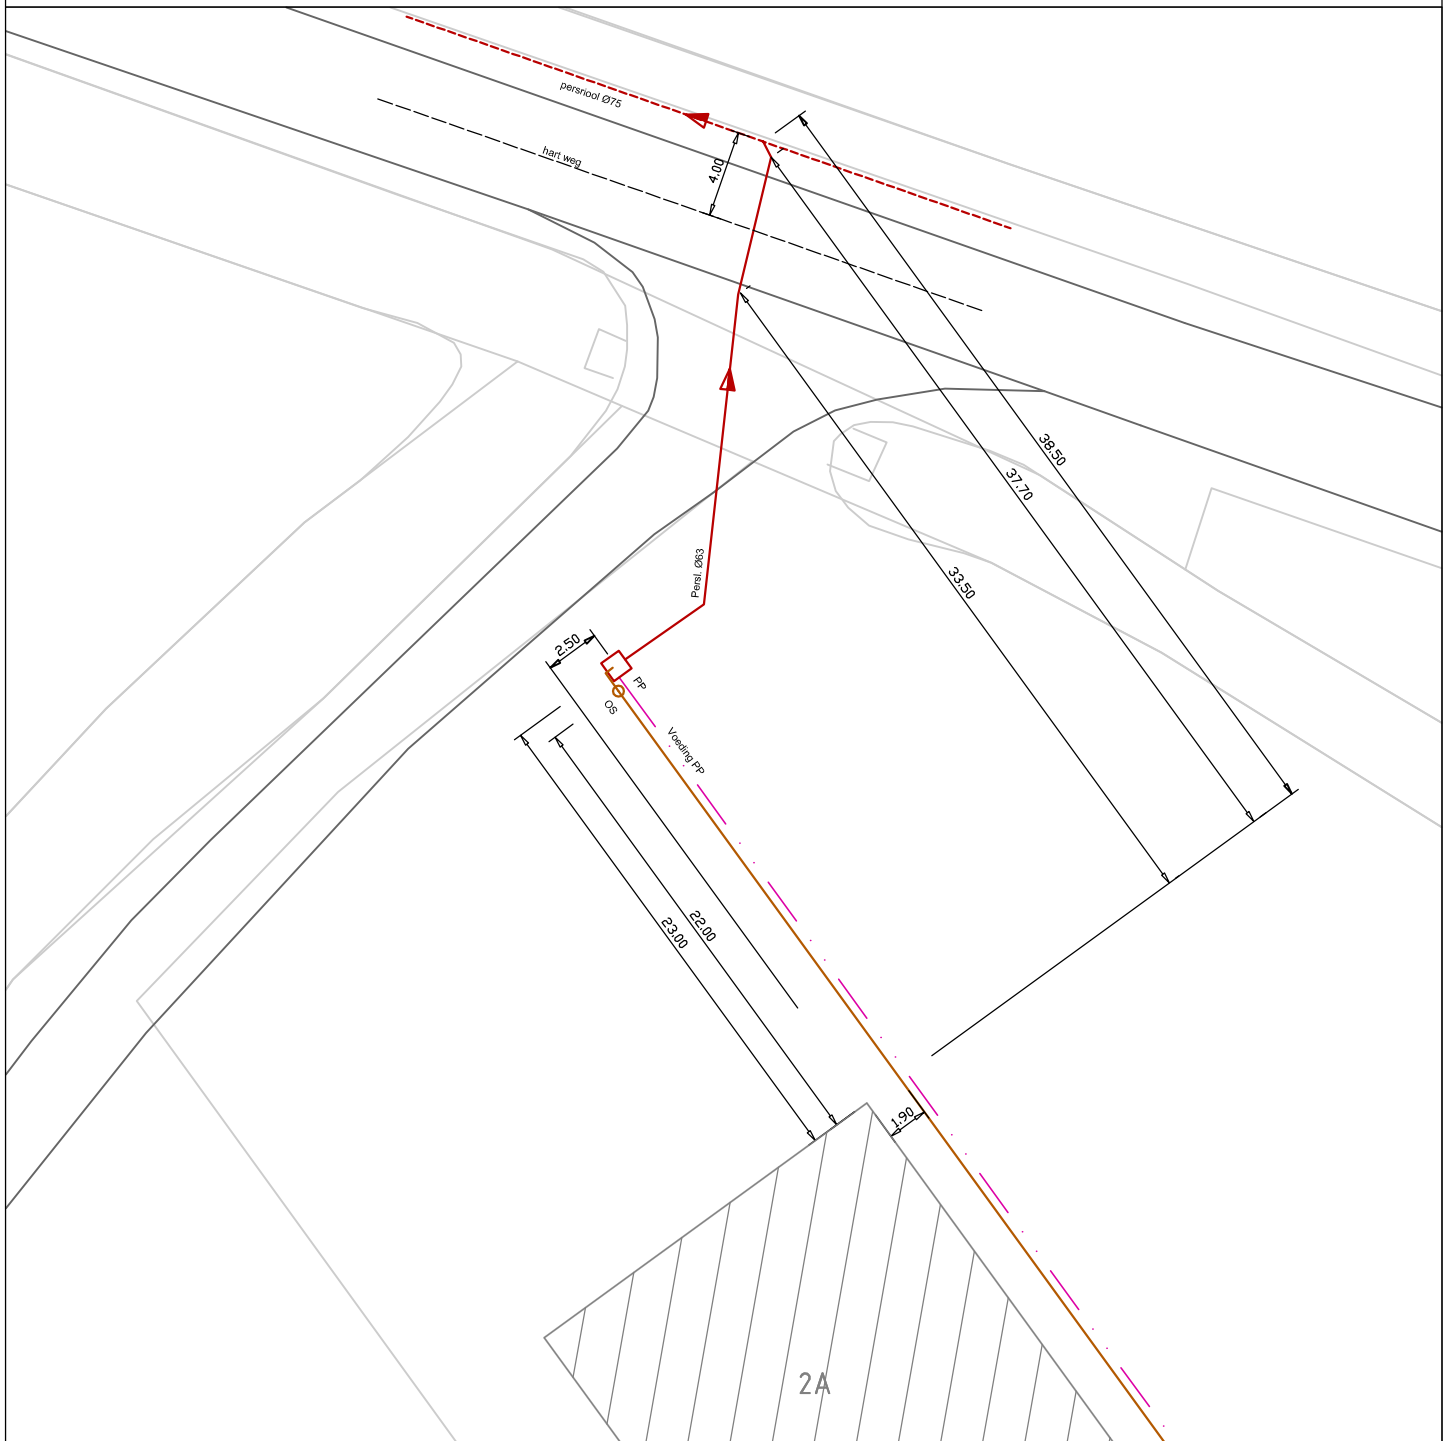

**Bedrijf:** Aann.bedr. Joh. Versteeg b.v.  
Industrieweg 1A  
4104 AP Culemborg  
Tel. 0345-512847 Fax. 0345-521931  
www.joh-versteeg.nl / contact@joh-versteeg.nl

Uitgevoerd door: Eric / Sjenk

Opmerkingen:


Betreft rioolaansluiting voor:

**Adres:** Remsestraat 2a  
**Plaats:** Lienden

Betreft:

Datum: 31-01-2012

Schaal:

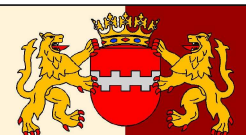

G E M E E N T E B U R E N

De Wetering 1-Postbus 23-4021 VZ-Maurik-tel (0344) 579 279-fax (0344) 579 200

gemeente  
**Buren**