


# Aansluitschets Riolering

Gemeente Buren, Afdeling Ruimtelijk Beheer

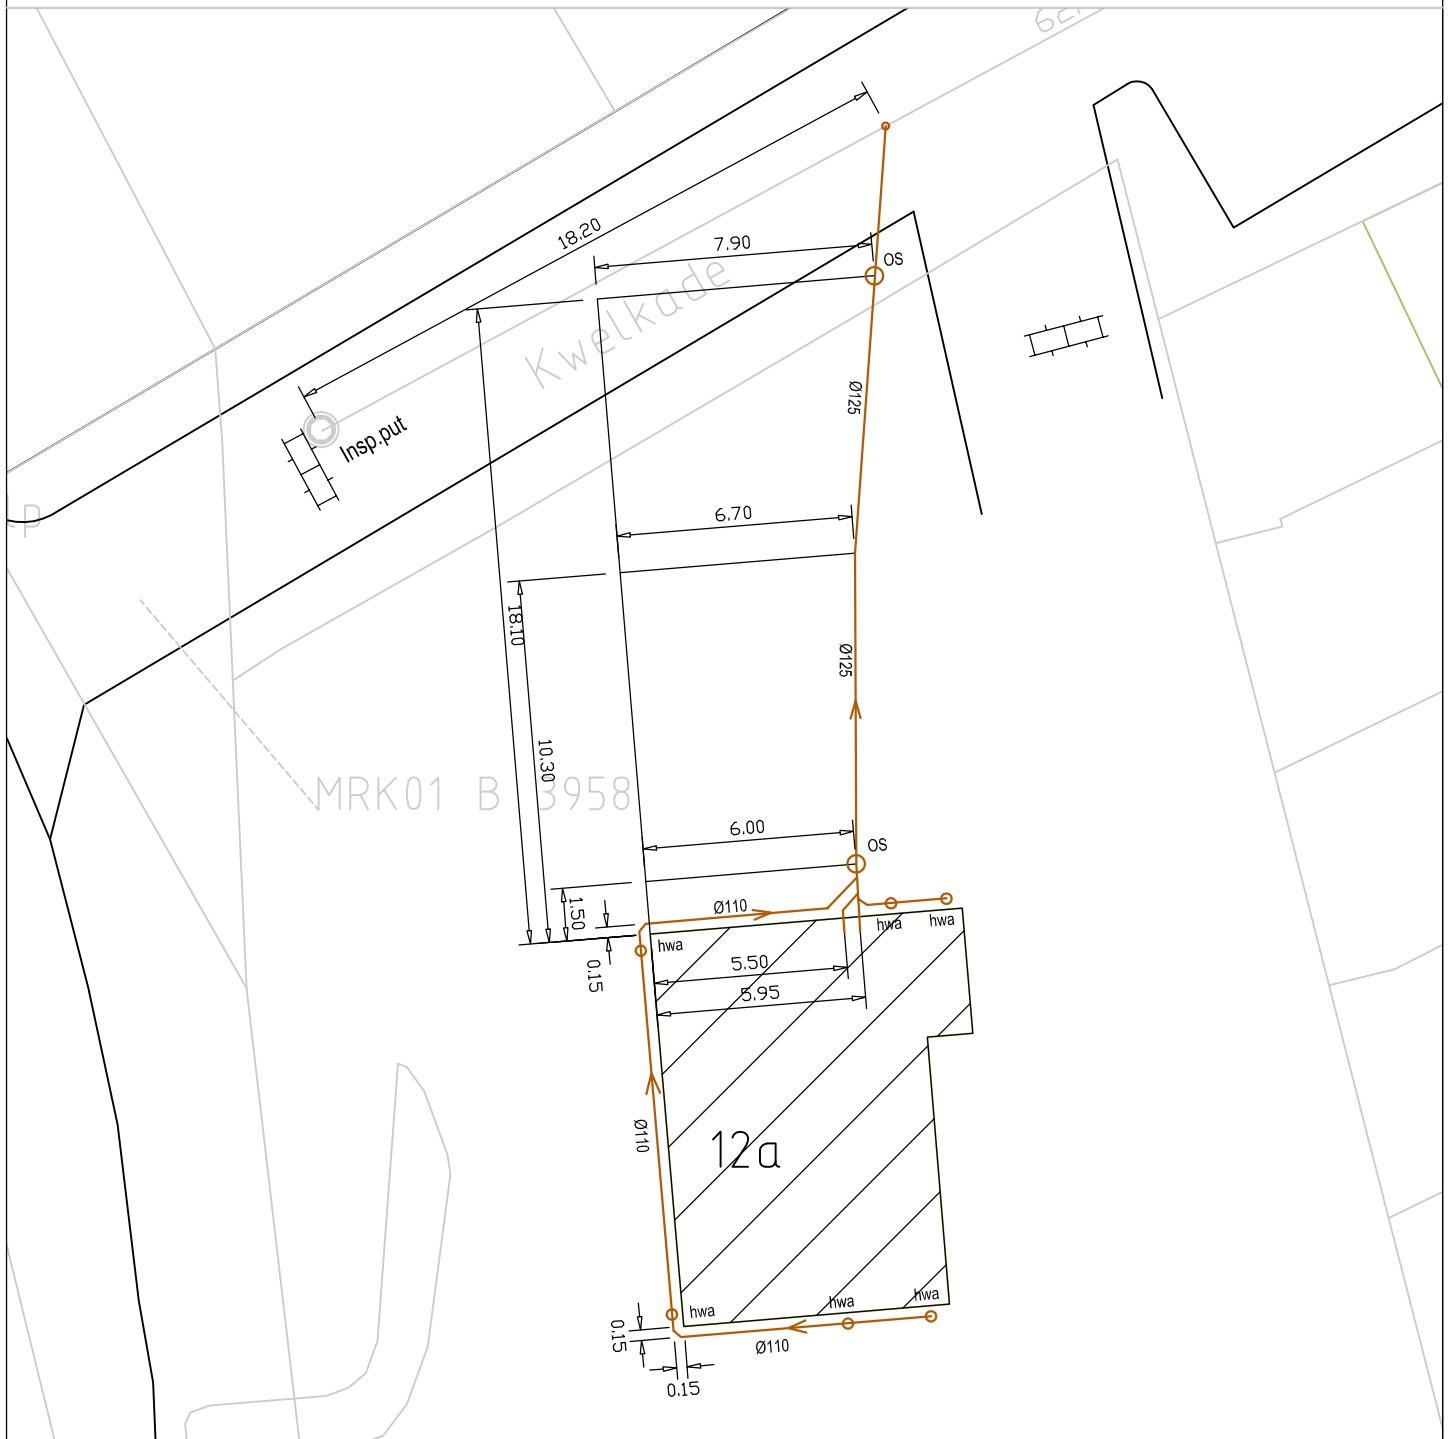


**Bedrijf:** Aann.bedr. Joh. Versteeg b.v.  
Industrieweg 1A  
4104 AP Culemborg  
Tel. 0345-512847 Fax. 0345-521931  
www.joh-versteeg.nl / contact@joh-versteeg.nl

Uitgevoerd door: Melchior

Omschrijving werkzaamheden:

Datum: 16-01-2014

Wijziging:

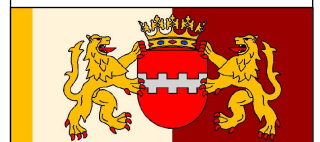

Werkadres: J.E. Penraadstraat 12a

Plaats: Maurik

GEMEENTE BUREN

De Wetering 1-Postbus 23-4021 VZ-Maurik-tel (0344) 579 279-fax (0344) 579 200

gemeente  
**Buren**