


Aansluitschets Riolering


Gemeente Buren, Afdeling Ruimtelijk Beheer

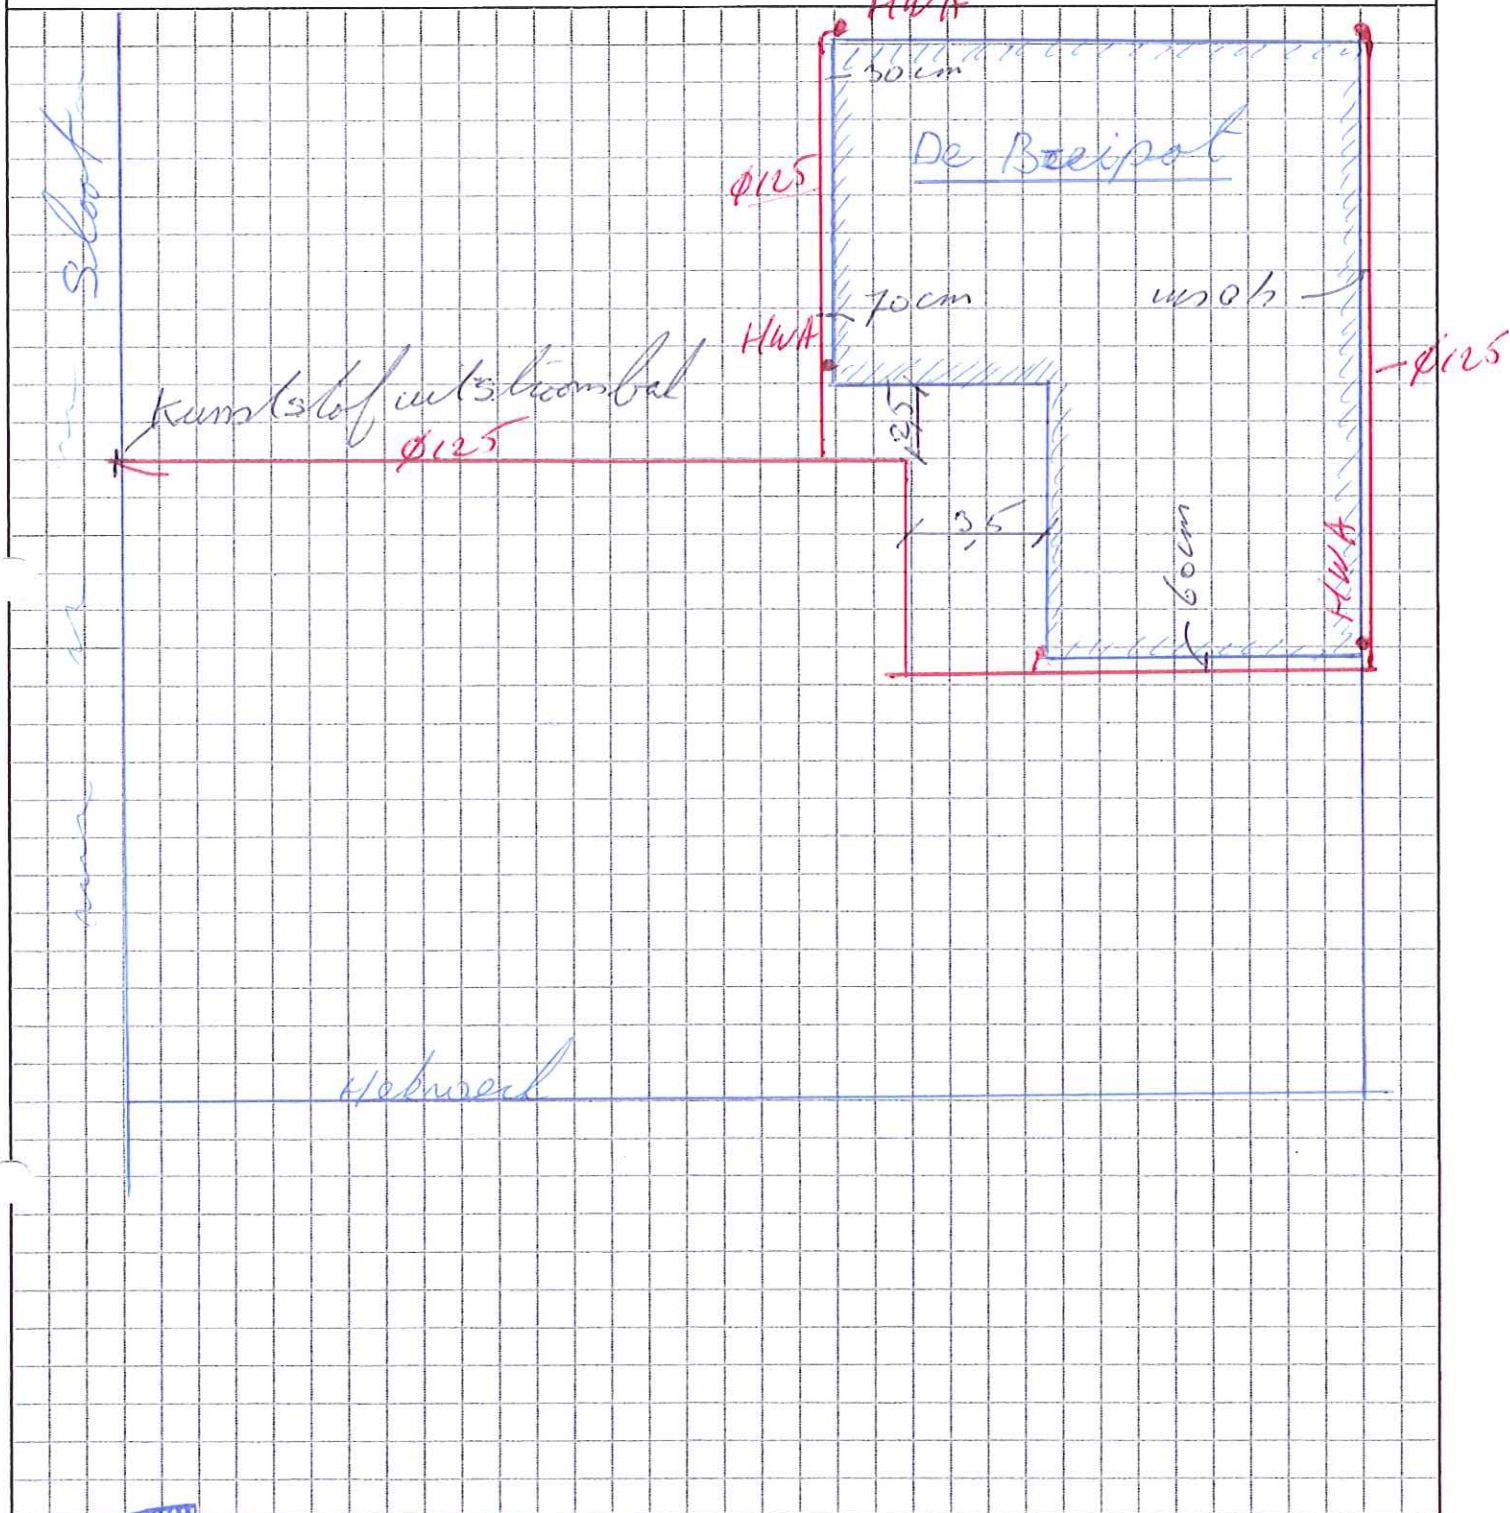

Bedrijf:  **Aannemingsbedrijf**
Gebr. van Santen B.V.
GROND-, WEG- EN WATERBOUW
Parallelweg Oost 15, 4103 NC Culemborg
Uitgevoerd door: 12200 / fax 0345-514487
of bedrijfsstempel

Betreft riolaansluiting voor: *nr 60*
Adres: *Canadalaan*
Plaats: *Ommeren*
huis / kolk / overig nl.
Betreft: dwa / hwa / gemengd

Datum: *20-2-2014*
Schaal:

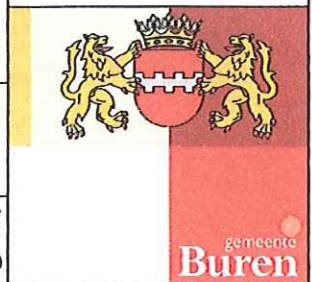

1 huisadres per formulier
Op formulier gevellijn en huisnummers plaatsen. Ontstoppingsstuk aanmeten vanuit gevel.
Bij kolkchetsen pulnummers aangeven

GEMEENTE BUREN
De Veling 1-Postbus 23-4021 VZ-Maurik-tel (0344) 579 279-fax (0344) 579 200