


# Aansluitschets Riolering

Gemeente Buren, Afdeling Ruimtelijk Beheer

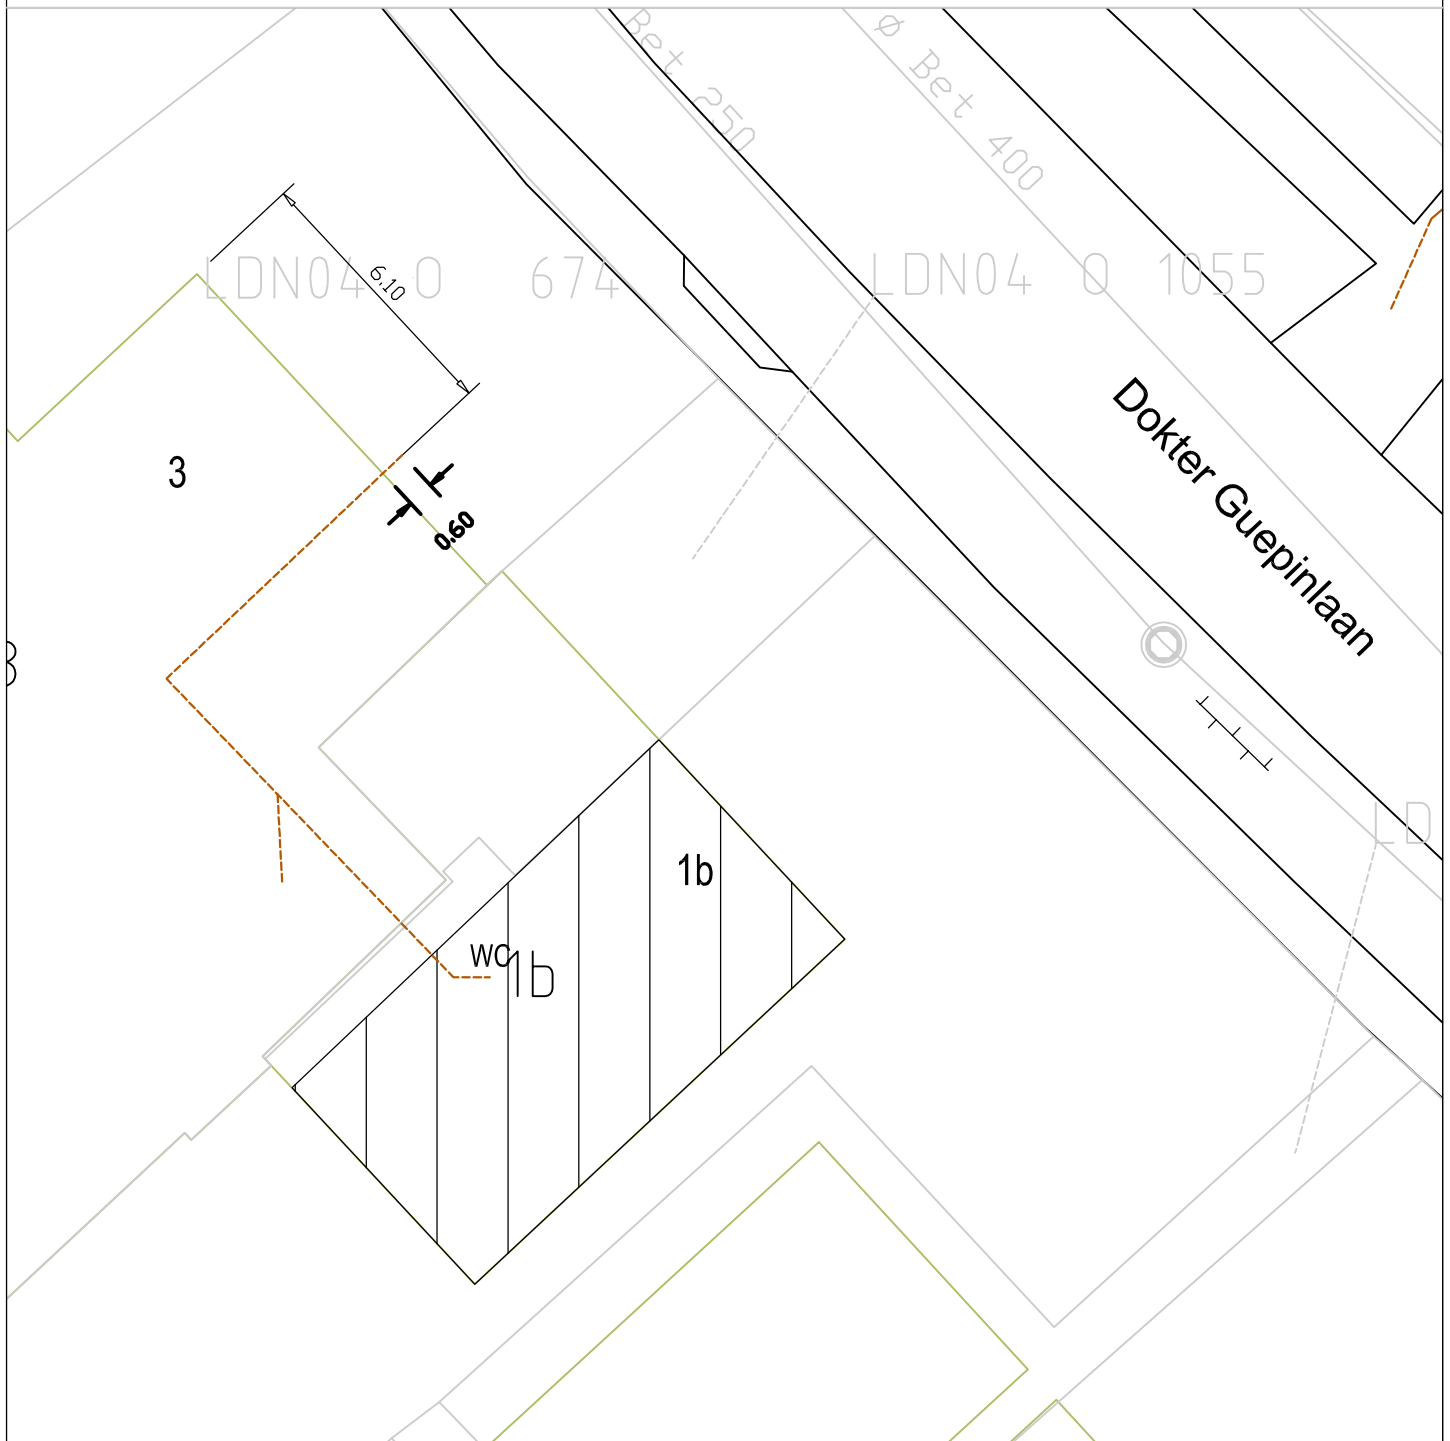

← Vrij verval riool   ← Vrij vervalriool bestaand/geschat trace   ← Persriool   ← Persriool bestaand/geschat trace   ← HWA   ← Drainage   - - - Kabeltrace

**Bedrijf:** Aann.bedr. Joh. Versteeg b.v.  
Industrieweg 1A  
4104 AP Culemborg  
Tel. 0345-512847 Fax. 0345-521931  
www.joh-versteeg.nl / contact@joh-versteeg.nl


Uitgevoerd door:

**Werkadres:** Dr. Guepinlaan 1b  
**Plaats:** Ommeren

Omschrijving werkzaamheden:

Datum: 14-03-2014

Revisie : (2) 24-10-2014

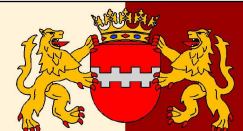

G E M E E N T E B U R E N  
De Wetering 1-Postbus 23-4021 VZ-Maurik-tel (0344) 579 279-fax (0344) 579 200

gemeente  
**Buren**