


Aansluitschets Riolering

Gemeente Buren, Afdeling Ruimtelijk Beheer

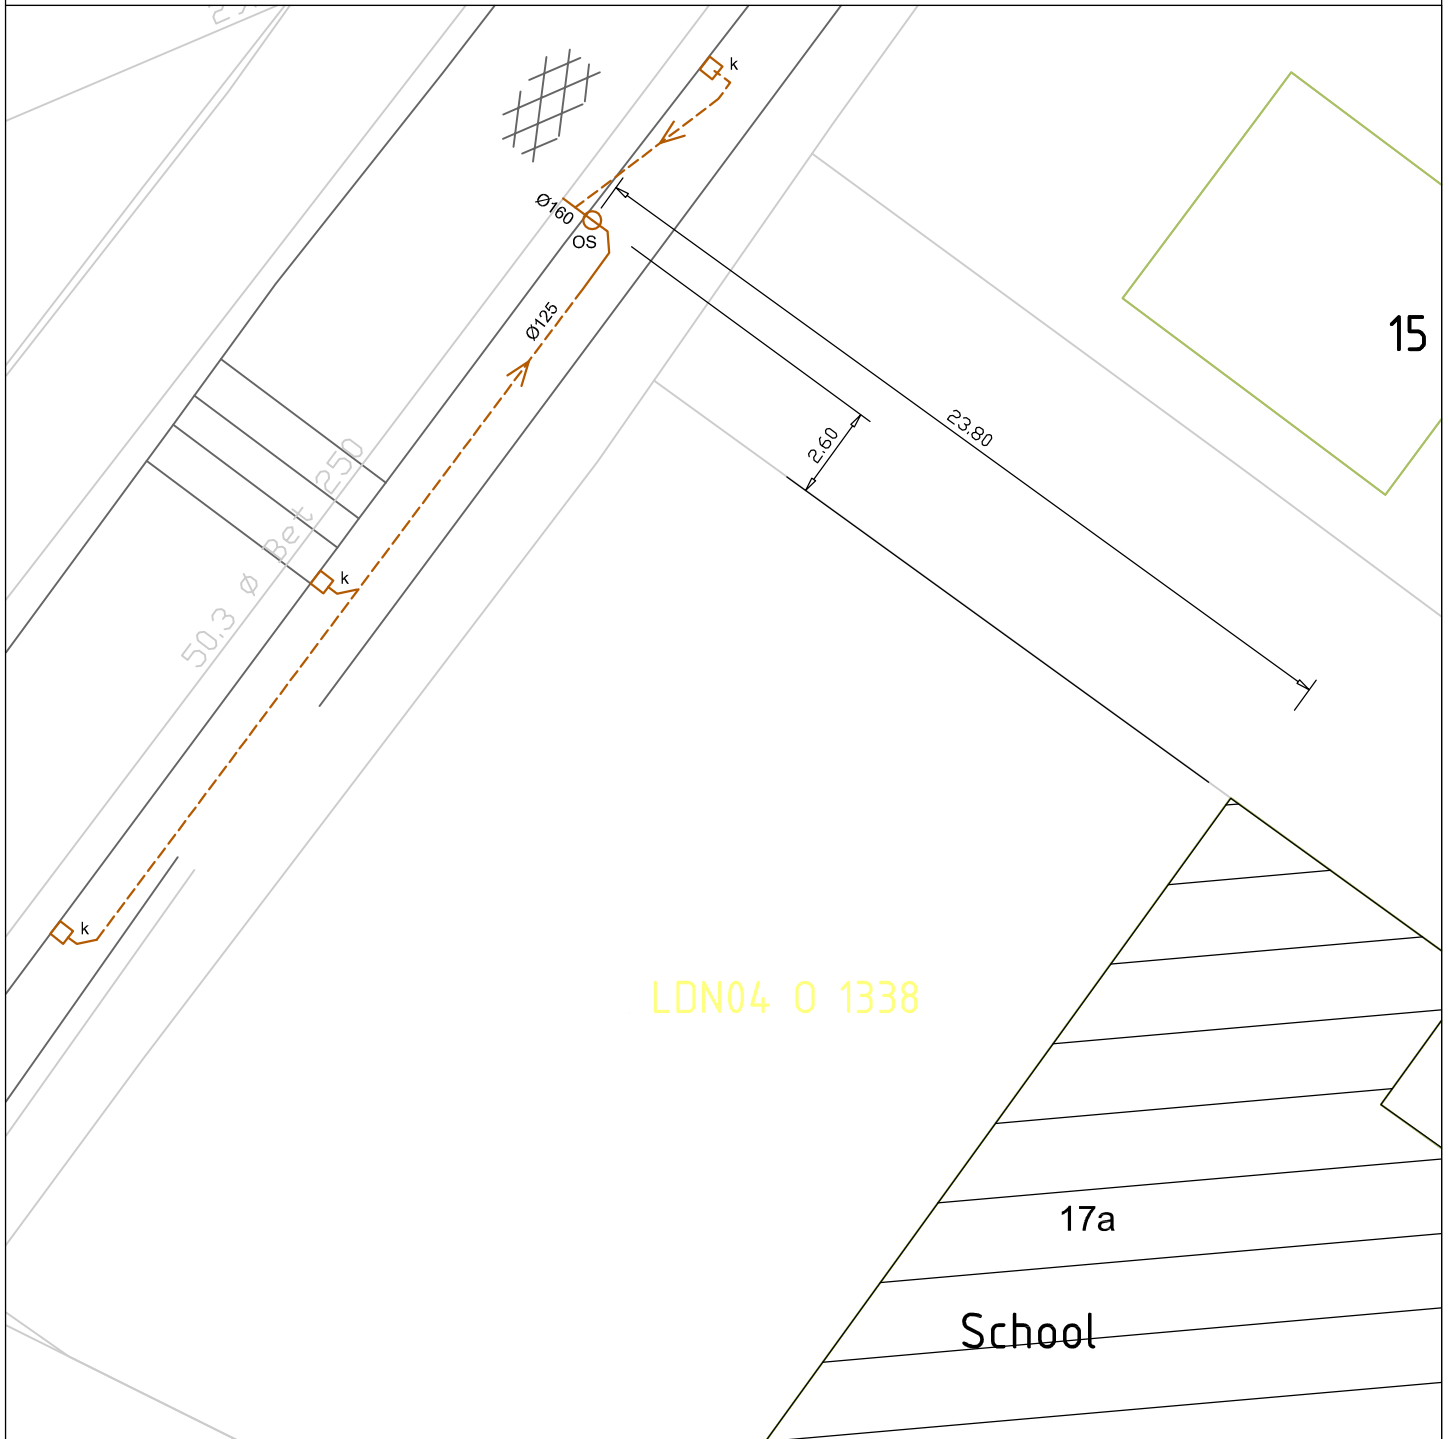

Bedrijf: Aann.bedr. Joh. Versteeg b.v.
 Industrieweg 1A
 4104 AP Culemborg
 Tel. 0345-512847 Fax. 0345-521931
 www.joh-versteeg.nl / contact@joh-versteeg.nl

Uitgevoerd door: Melchior

Opmerkingen:

Betreft riolaansluiting voor:


Adres: Ommerenveldseweg 17/17a

Plaats: Ommeren

Betreft:

Datum: 27-06-2013

Schaal:

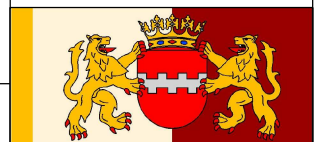

G E M E E N T E B U R E N

De Wetering 1-Postbus 23-4021 VZ-Maurik-tel (0344) 579 279-fax (0344) 579 200

gemeente
Buren