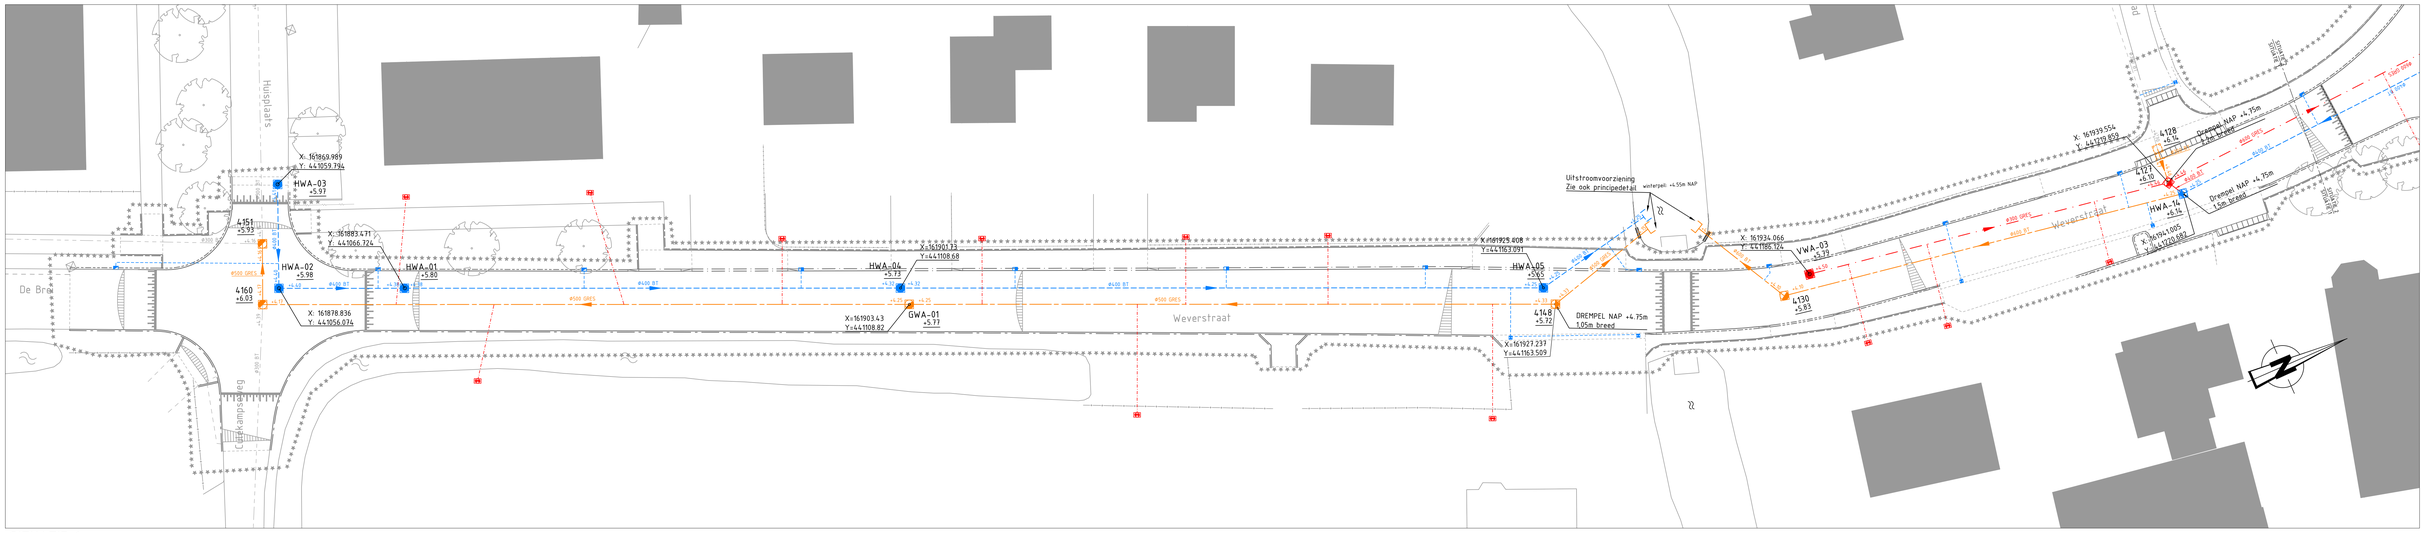

SITUATIE 1

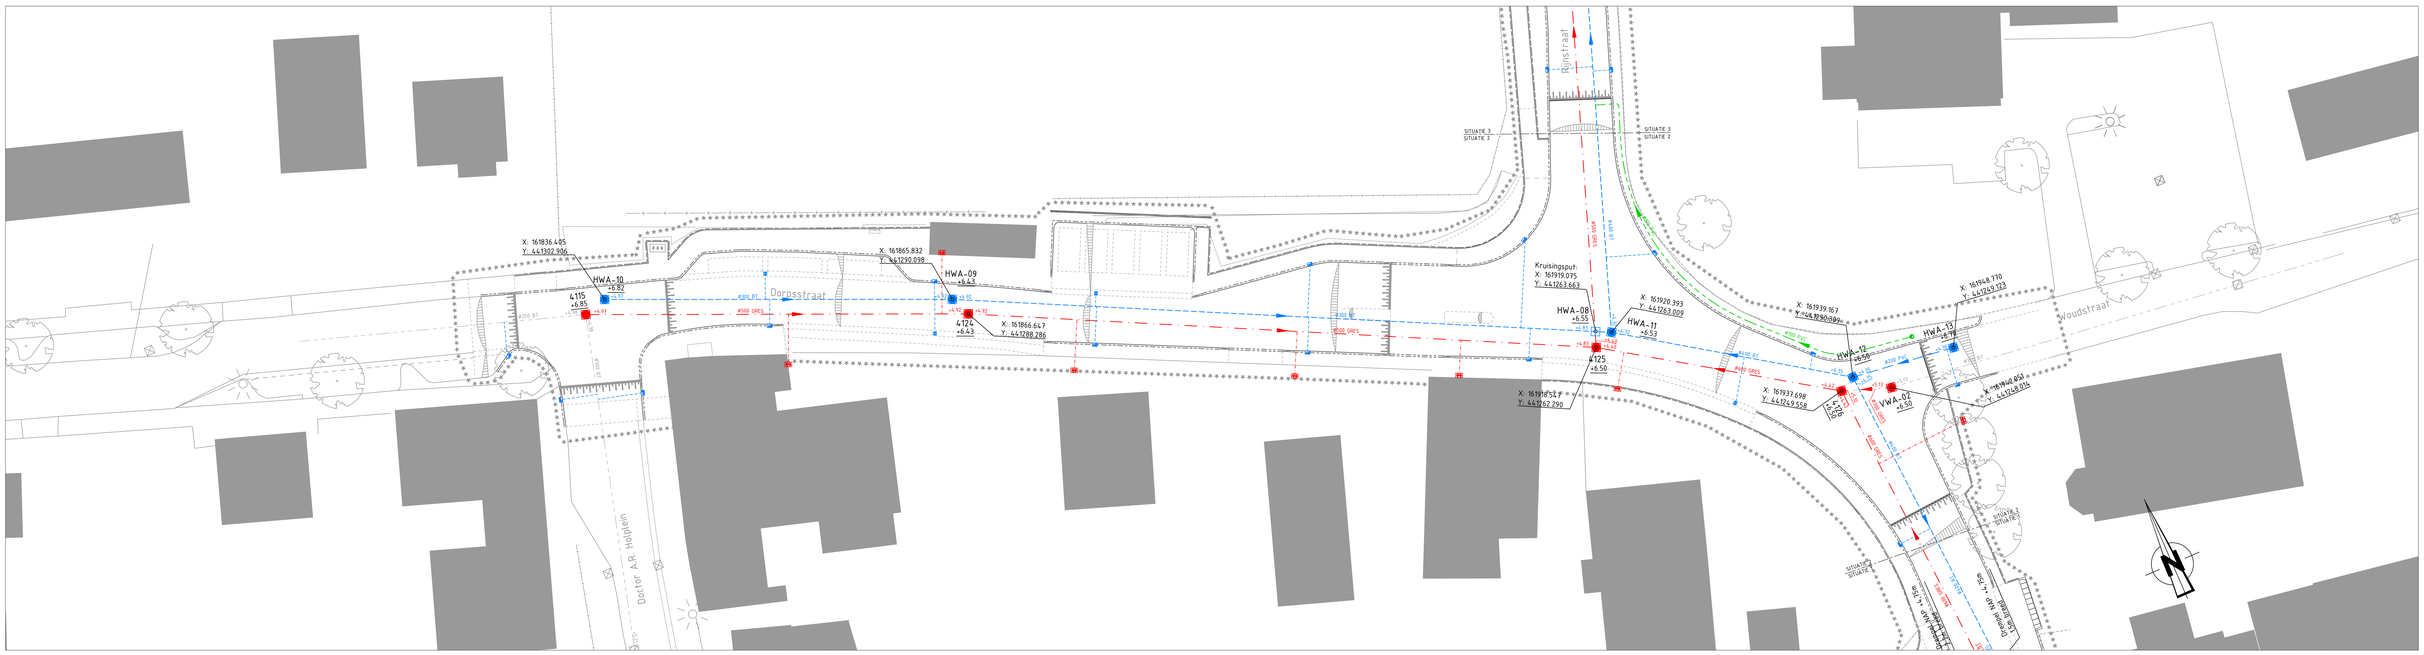

SITUATIE 2

Uitstroomvoorziening voor bijvoorbeeld
hoofddrains en hemelwateravoer met uitmonding
onder winterpeil of streefpeil.

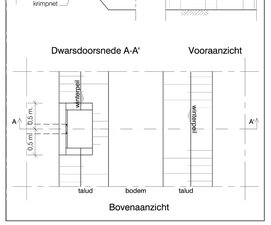

PRINCIPEDETAIL UITSTROOMVOORZIENING

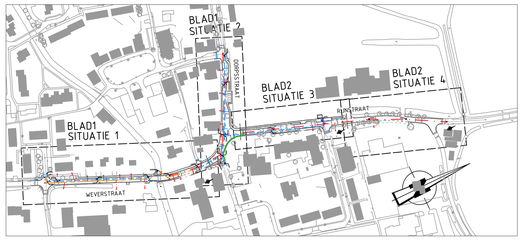

OVERZICHT

Legenda

- Bestaande situatie
- Kadastrale grens
- Haag
- Hekwerk/muur
- Werkgrens
- Nieuwe situatie
- Materiaalgrens
- Bestaande boom
- Bestaand riool met put
- Bestaande GWA/ HWA put op hoogte stellen
- Aanbrengen huisaansluiting en ontstoppingsstuk
- Aanbrengen straat/trottoirkolk en kolkleiding

HWA-03 +5.98

- Putnummer met putdekselhoogte
- Aanbrengen inspectieput/ kruisingsput HWA met b.o.b.'s
- Aanbrengen HWA/VWA/DWA overstortput, drempelhoogte op te
- Aanbrengen inspectieput VWA met b.o.b.'s
- Aanbrengen inspectieput GWA met b.o.b.'s
- Nieuw HWA-riool met diameter, materiaal en stroomrichting
- Nieuw VWA-riool met diameter, materiaal en stroomrichting
- Nieuw GWA-riool met diameter, materiaal en stroomrichting
- Aanbrengen doorspuitput Ø315mm en Ø100mm PVC drain
- Aanbrengen mini-gemaal
- Nieuwe persleiding met diameter en materiaal
- Aanbrengen uitstroomvoorziening
- Aanbrengen regelkast (door derden)

Opmerkingen:

Maten in meters tenzij anders vermeld
Hoogte maten in meters t.o.v. N.A.P
Een aantal kolken is niet aangesloten op de nieuwe riolering
omdat deze worden aangesloten op het bestaande stelsel

REV.	DATUM	OMSCHRIJVING REVISIE	GETEKEND	GECONTR.	GEZIEN
06	06-03-2020	Aanpassing hoogteligging DWA/HWA Weverstraat/Woudstraat	KvL	MvD	MvD
05	02-10-2019	Diverse wijzigingen n.a.v. overleg 26-09-2019	KvL	MvD	MvD
04	23-08-2019	Diverse wijzigingen n.a.v. overleg 06-08-2019	WL	KvL	MvD
03	01-02-2019	Conceptbestek	WL	RS	MvD
02	09-08-2018	Locatie kolken en -aansluitingen aangepast ivm wijzigingen verh. tek.	WL	MvD	MvD
01	10-07-2018	Feedback en aanpassingen rioleringsplan (Erik van Grunsven) verwerkt	WL	MvD	MvD
00	15-11-2017	Eerste versie	KvL	MvD	MvD

OPDR.GEVER: GEMEENTE BUREN
POSTBUS 23
4020 BA MAURIK

PROJECT: RECONSTRUCTIE RIJNSTRAAT - WEVERSTRAAT - DORPSSTRAAT INGEN

ONDERDEEL: NIEUWE SITUATIE RIOLERING SITUATIE 1 EN 2

Iv-Infra
Iv-Infra b.v.
Trapezium 322
3364 DL Sliedrecht
P.O. Box 135
3360 AC Sliedrecht
Nederland
Telephone +31 88 943 3200
www.iv-infra.nl

OMSCHR./ VERSIE: Bestek/ rev. 06

DATUM:	06-03-2020	GECONTROLEERD:	M. van Dorsten
GETEKEND:	K. van Leeuwen	GEZIEN:	M. van Dorsten
STATUS:	Werkbestek	SCHAAL:	1:200
		FORMAAT:	A0

PROJECTNR: INFR170369
TEKENINGNR: 104
BLADNR: 1 van 2

DEZE TEKENING IS EIGENDOM VAN Iv-Infra b.v.
ZONDER SCHRIFTELIJKE TOESTEMMING VAN DE EIGENAAR MAG DEZE OP GENERLEI WIJZE WORDEN GEKOPIEERD OF OPENBAAR GEMAAKT

K:\170369\TEKENINGEN\SITUATIE\170369-104-00.dwg