


Afstand boring t.o.v. Maaiveld (m.)	0.0	0.0	1.9	-0.7	3.8	-1.3	5.7	-1.8	7.6	-2.4	9.6	-2.6	11.6	-2.7	13.6	-2.7	15.6	-2.7	17.6	-2.7	19.6	-2.7	21.6	-2.7	23.6	-2.5	25.6	-2.1	27.5	-1.6	29.5	-1.1	32.4	0.0
Afstand t.o.v. Intredepunt (m.)	0.0	0.0	1.9	3.8	5.7	7.6	9.6	11.6	13.6	15.6	17.6	19.6	21.6	23.6	25.6	27.5	29.5	32.4																

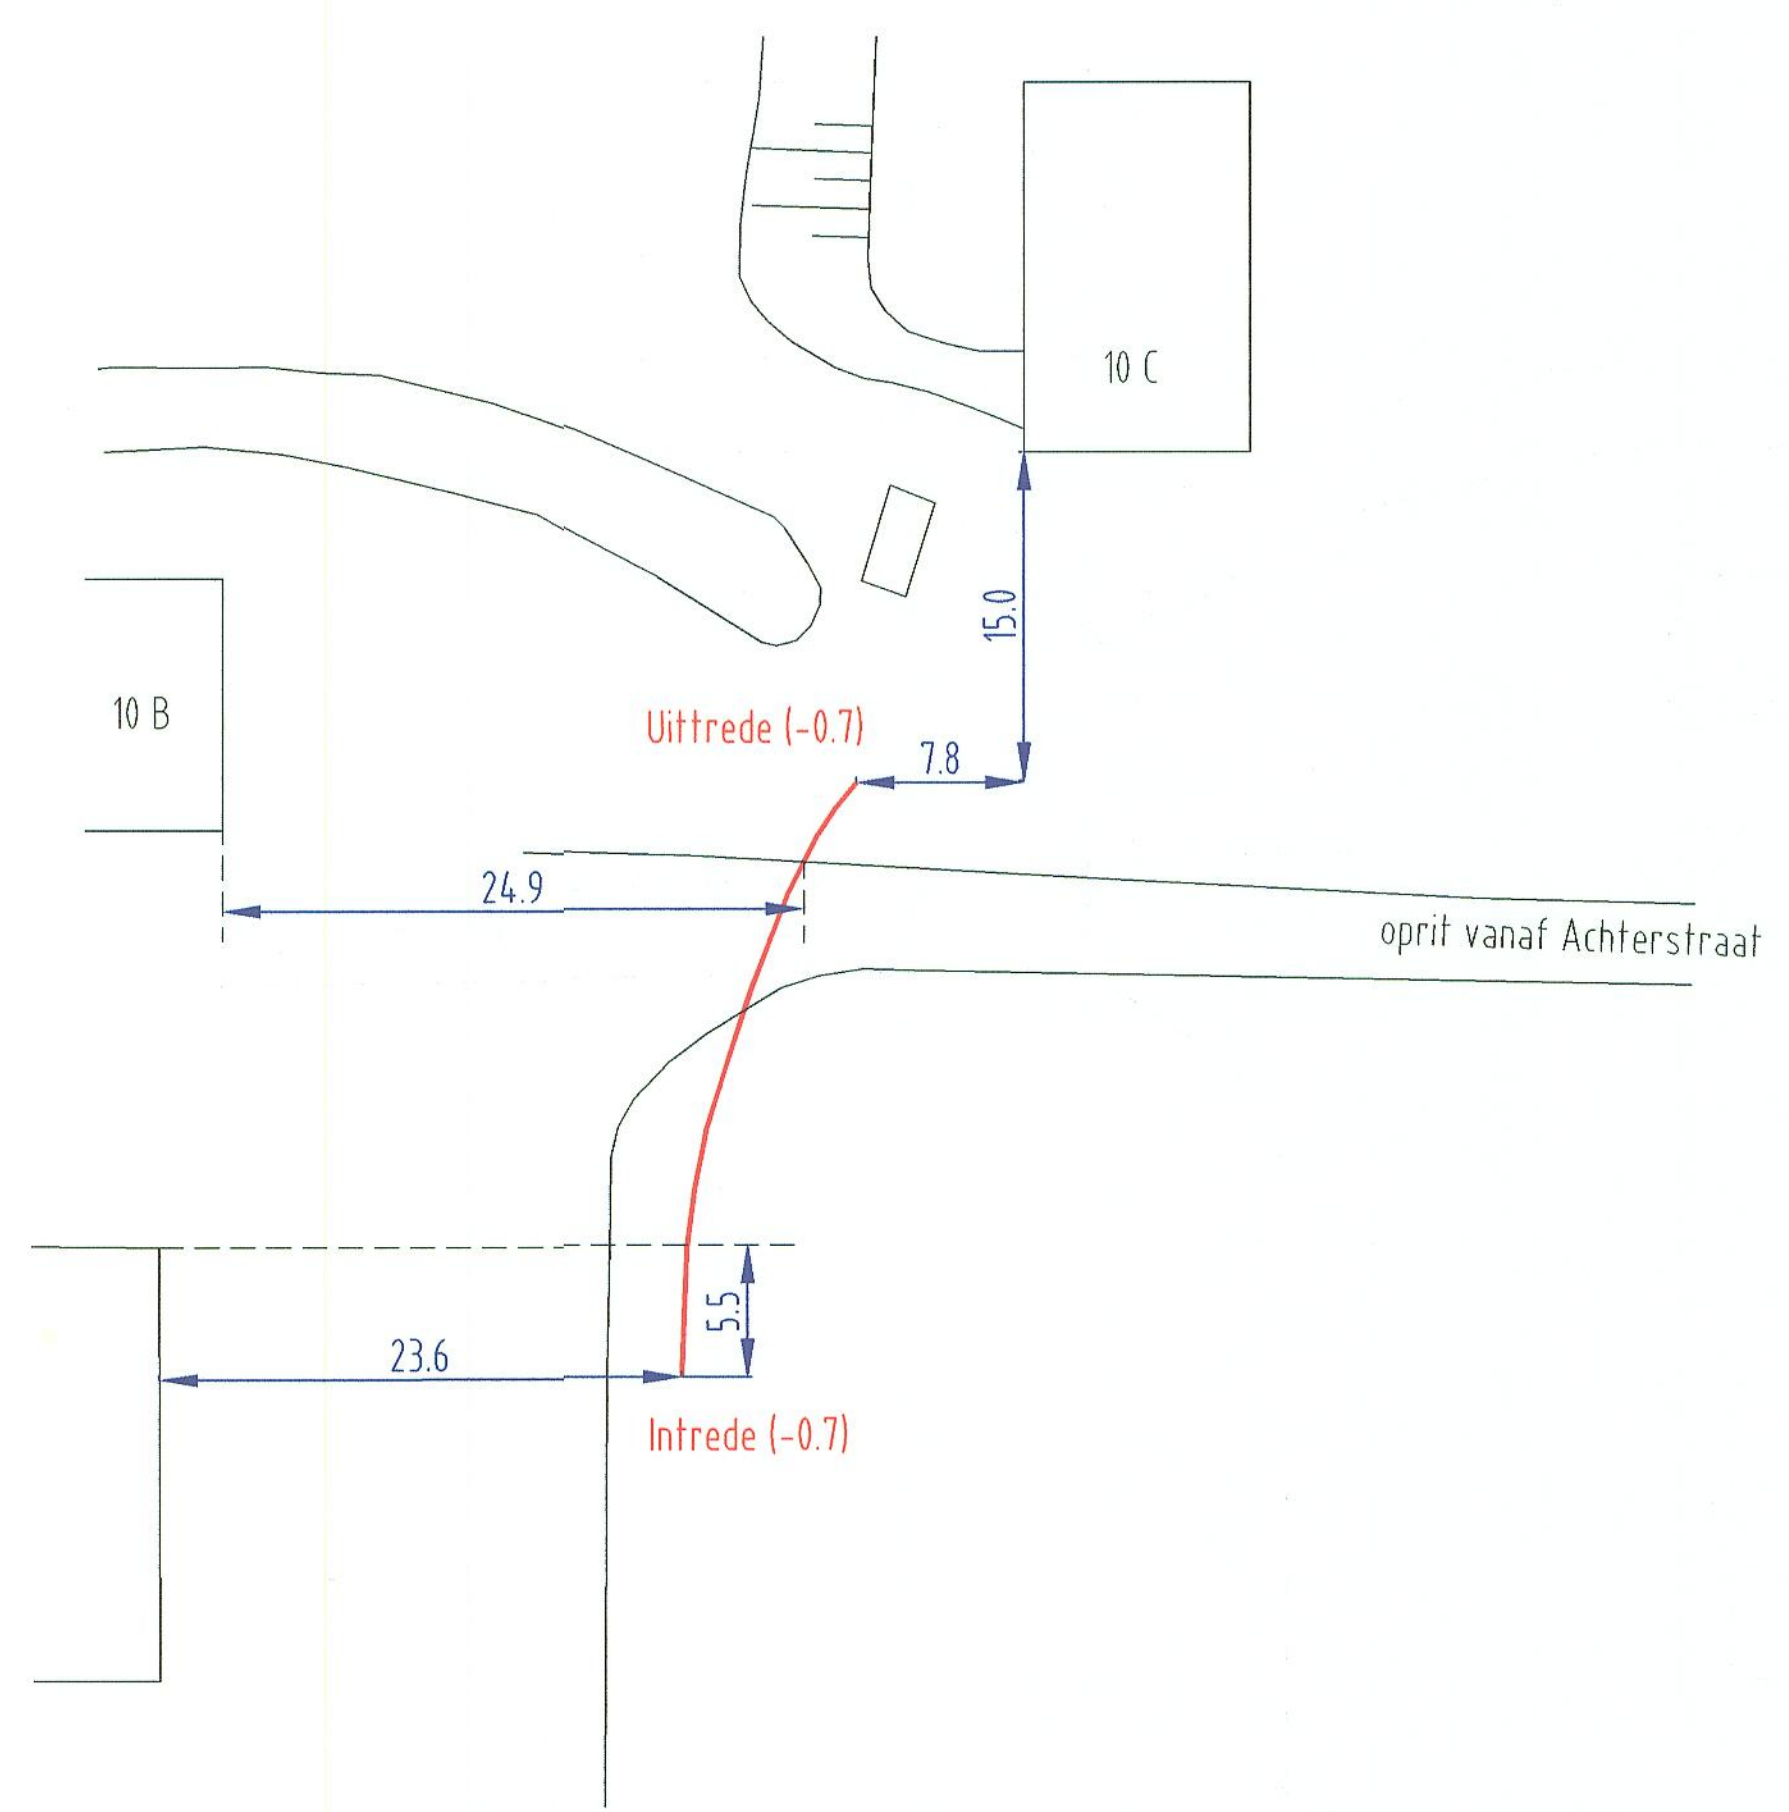

SOLO-Boring : 1 x Ø 63 HPE + 3 x Ø 40 HPE		Opmerkingen: LET OP: Bovenstaande meetgegevens zijn bepaald tijdens de pilotboring. Deze maten kunnen afwijken van de werkelijkheid. Storende elementen zoals danwanden, betonijzer, spoorrails, bodengesteldheid en dergelijke, kunnen hiervan de oorzaak zijn.	
Opdrachtgever:	Gebr. van Mourik	Discipline:	Gestuurde boring
Projectnr. Opdrachtgever:		Status:	Revisie
Kenmerk:	Aanleg Persiool	Uitgevoerd:	10-06-2002
Boring nr.:		Boormeester:	AvA
Projectnr. Van de Beek BV:		Materiaal:	HPE
<b>Gestuurde Boring</b> <b>Achterstraat t.h.v. perc. 10 B</b> <b>te Asch</b>		SDR klasse:	
		Lengte mat:	
		Lengte boring:	33 mtr
		Lengte Horiz.:	
		Wijzigingen:	
		Datum:	Omschrijving:
Bestandsnaam: <b>Achterstraat 10B Asch</b>			