




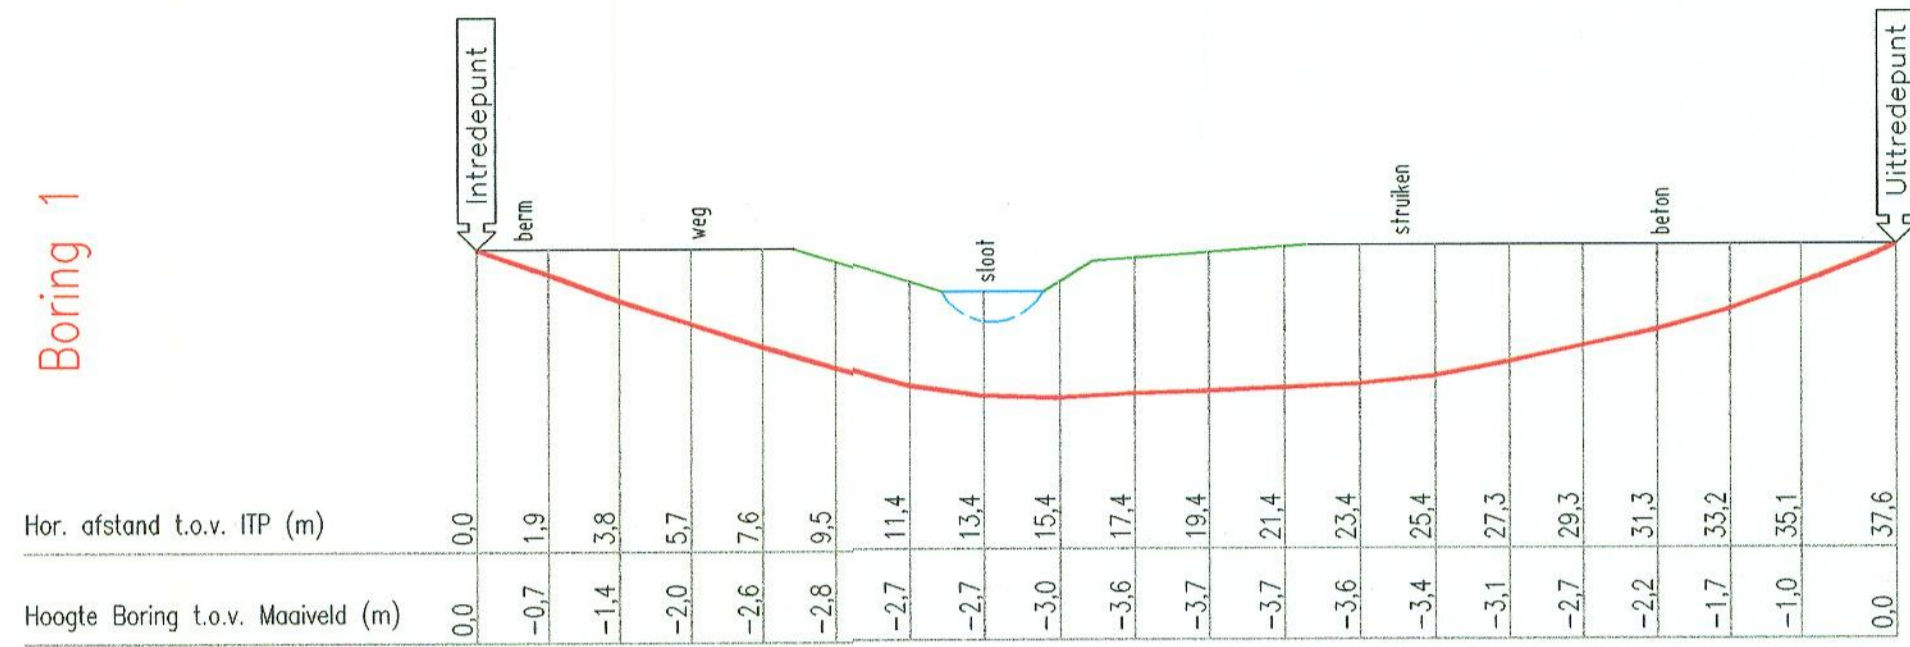

Boring 1

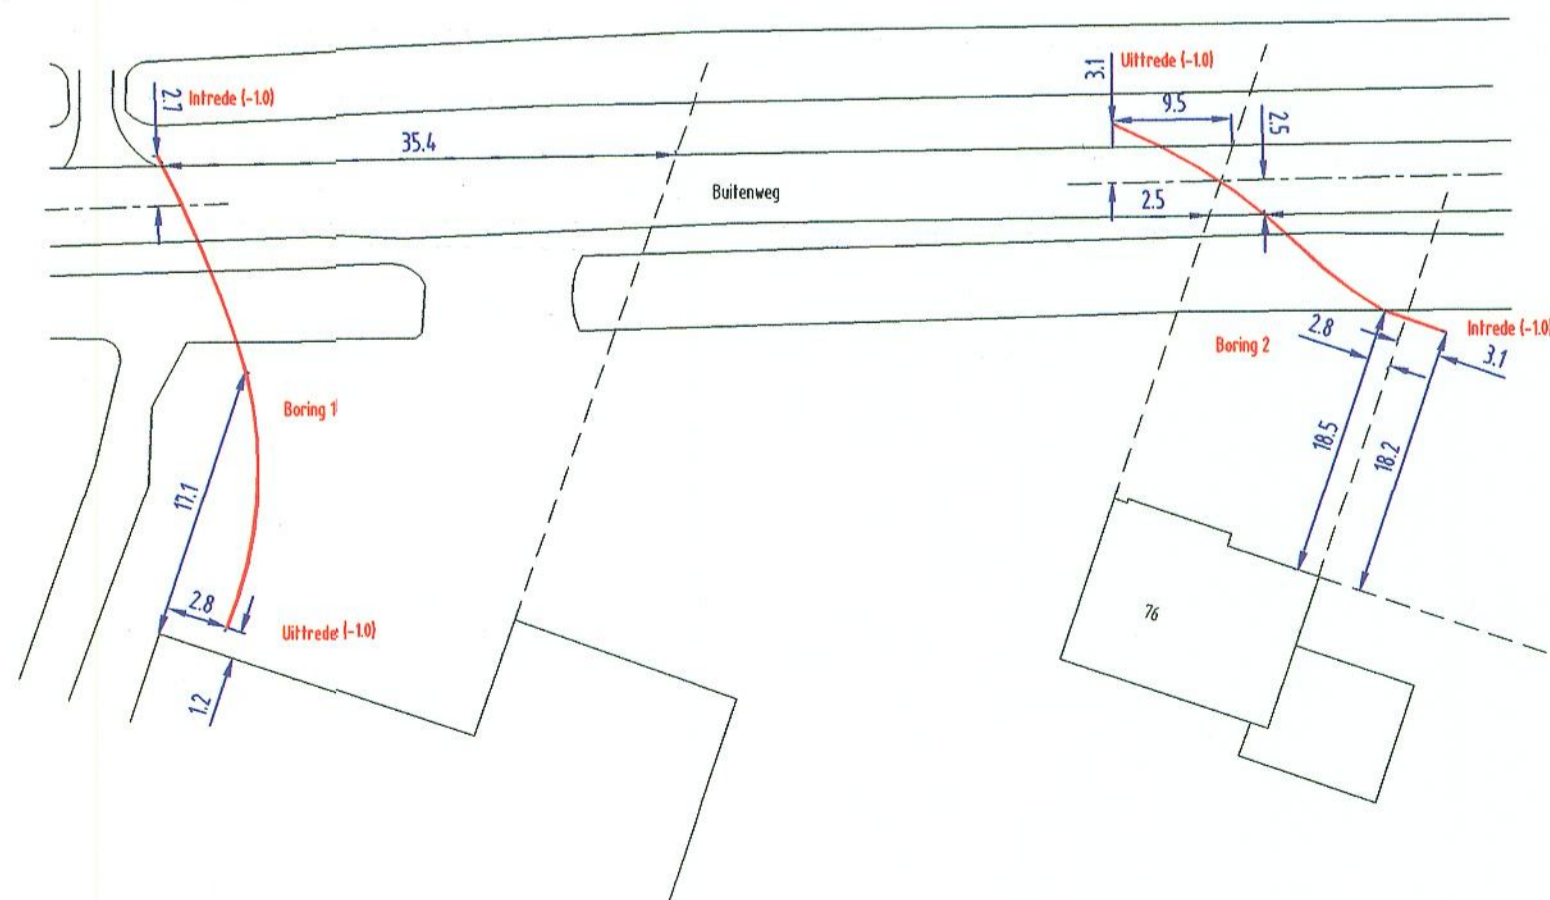

Boring 2

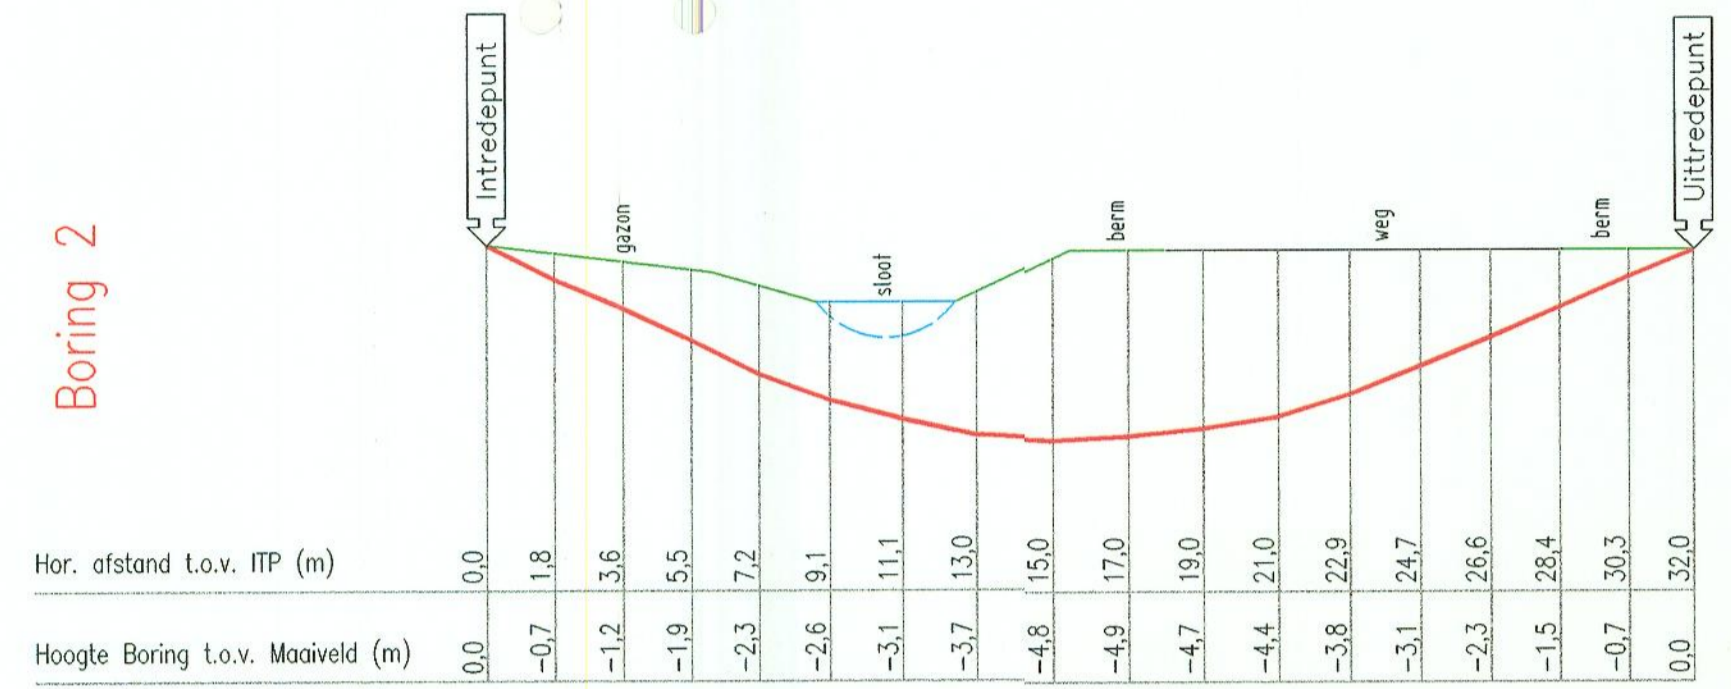

Opdrachtgever: Gebr. Van Mouwrik		Discipline: Gestuurde boring	GBKN / Beheerkaart:
Projectnr. Opdrachtgever:		Status: Revisie	
Kenmerk: Aanleg persiool		Uitgevoerd: 15-10-2003	Schaal Dwarsprofiel: 1:200
Vergunning nummer:		Boormeester: WHO	Schaal Topogr. Overz.: niet op schaal
Projectnr. Van de Beek BV:		Materiaal: 1 x ϕ 63 HPE	Aant. bldn: 1
		SDR Klasse:	Formaat: A2
Gestuurde Boring Buitenweg t.h.v. perc. 76 te Maurik		Lengte mat: 38 mtr. en 32 mtr.	Getekend: Datum: Gecontr:
		Lengte horiz: 39 mtr. en 34 mtr.	KvdB 01-03-2004
 GESTUURD BOREN KABELS - LEIDINGEN			
 Neerijnen Tel: 0345 - 56 97 98 www.vandebeekbedrijven.nl			
Wijzigingen:			
Datum:	Omschrijving:	Get:	Gec.
Bestandsnaam: Buitenweg Maurik			

Opmerkingen:
LET OP: Bovenstaande meetgegevens zijn bepaald tijdens de pilotboring. Deze maten kunnen afwijken van de werkelijkheid. Storende elementen zoals damwanden, betonijzer, spoorrails, bodemgesteldheid en dergelijke, kunnen hiervan de oorzaak zijn.