

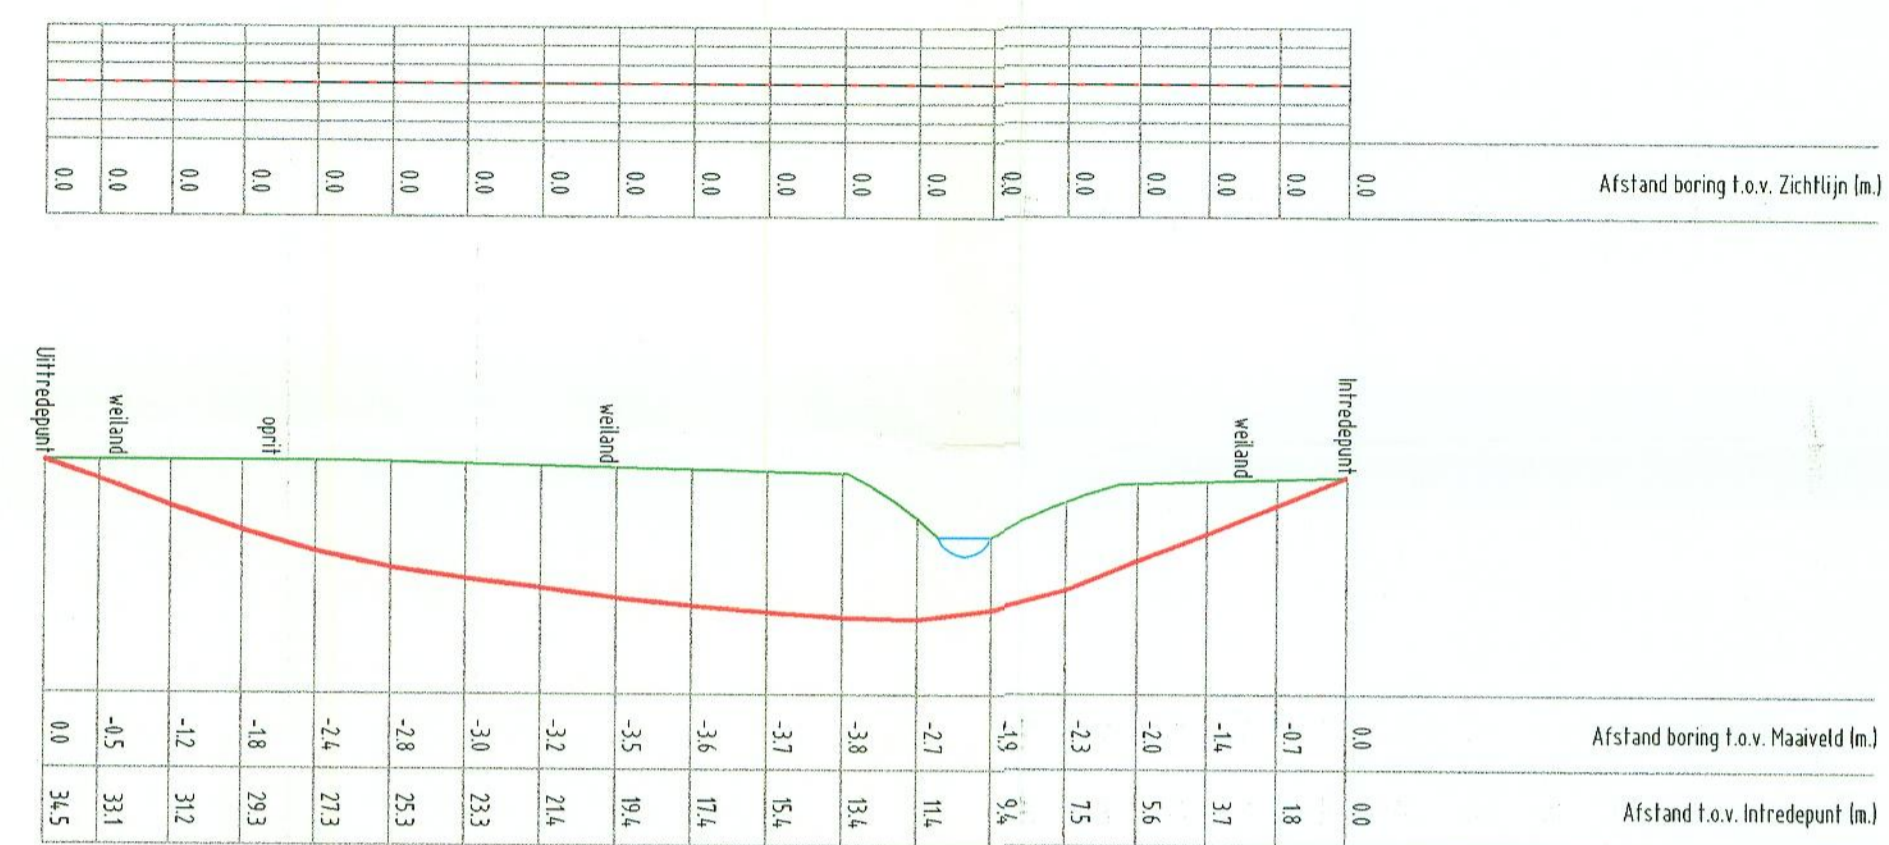
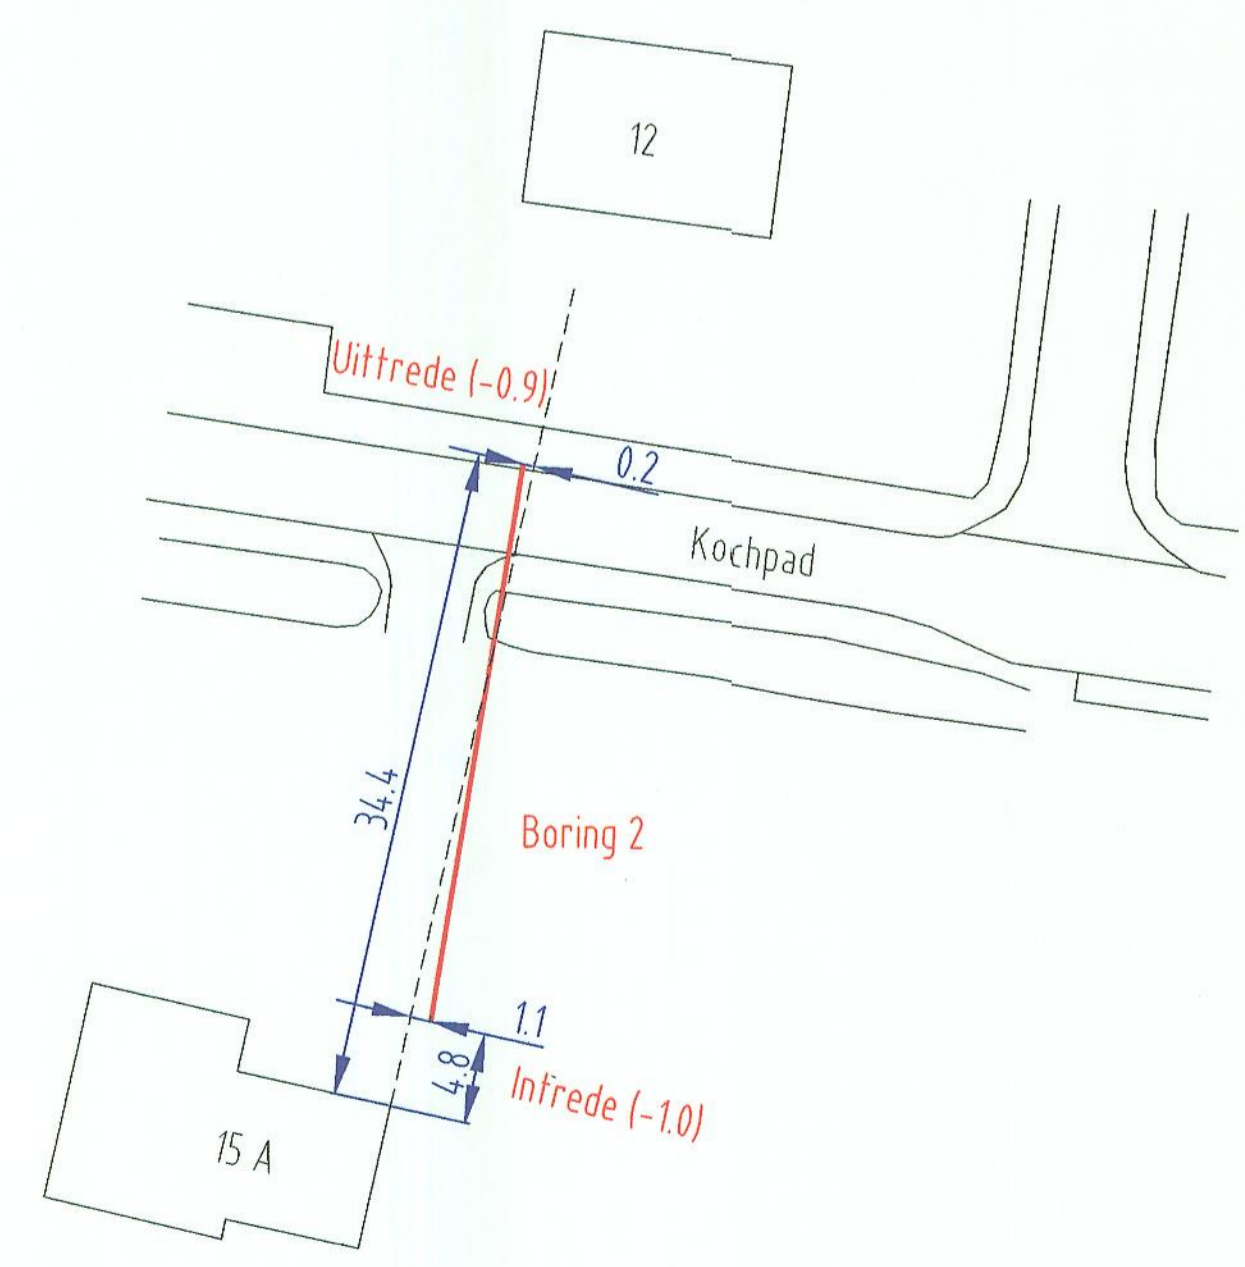


Boring 1: 1 x 463 HPE

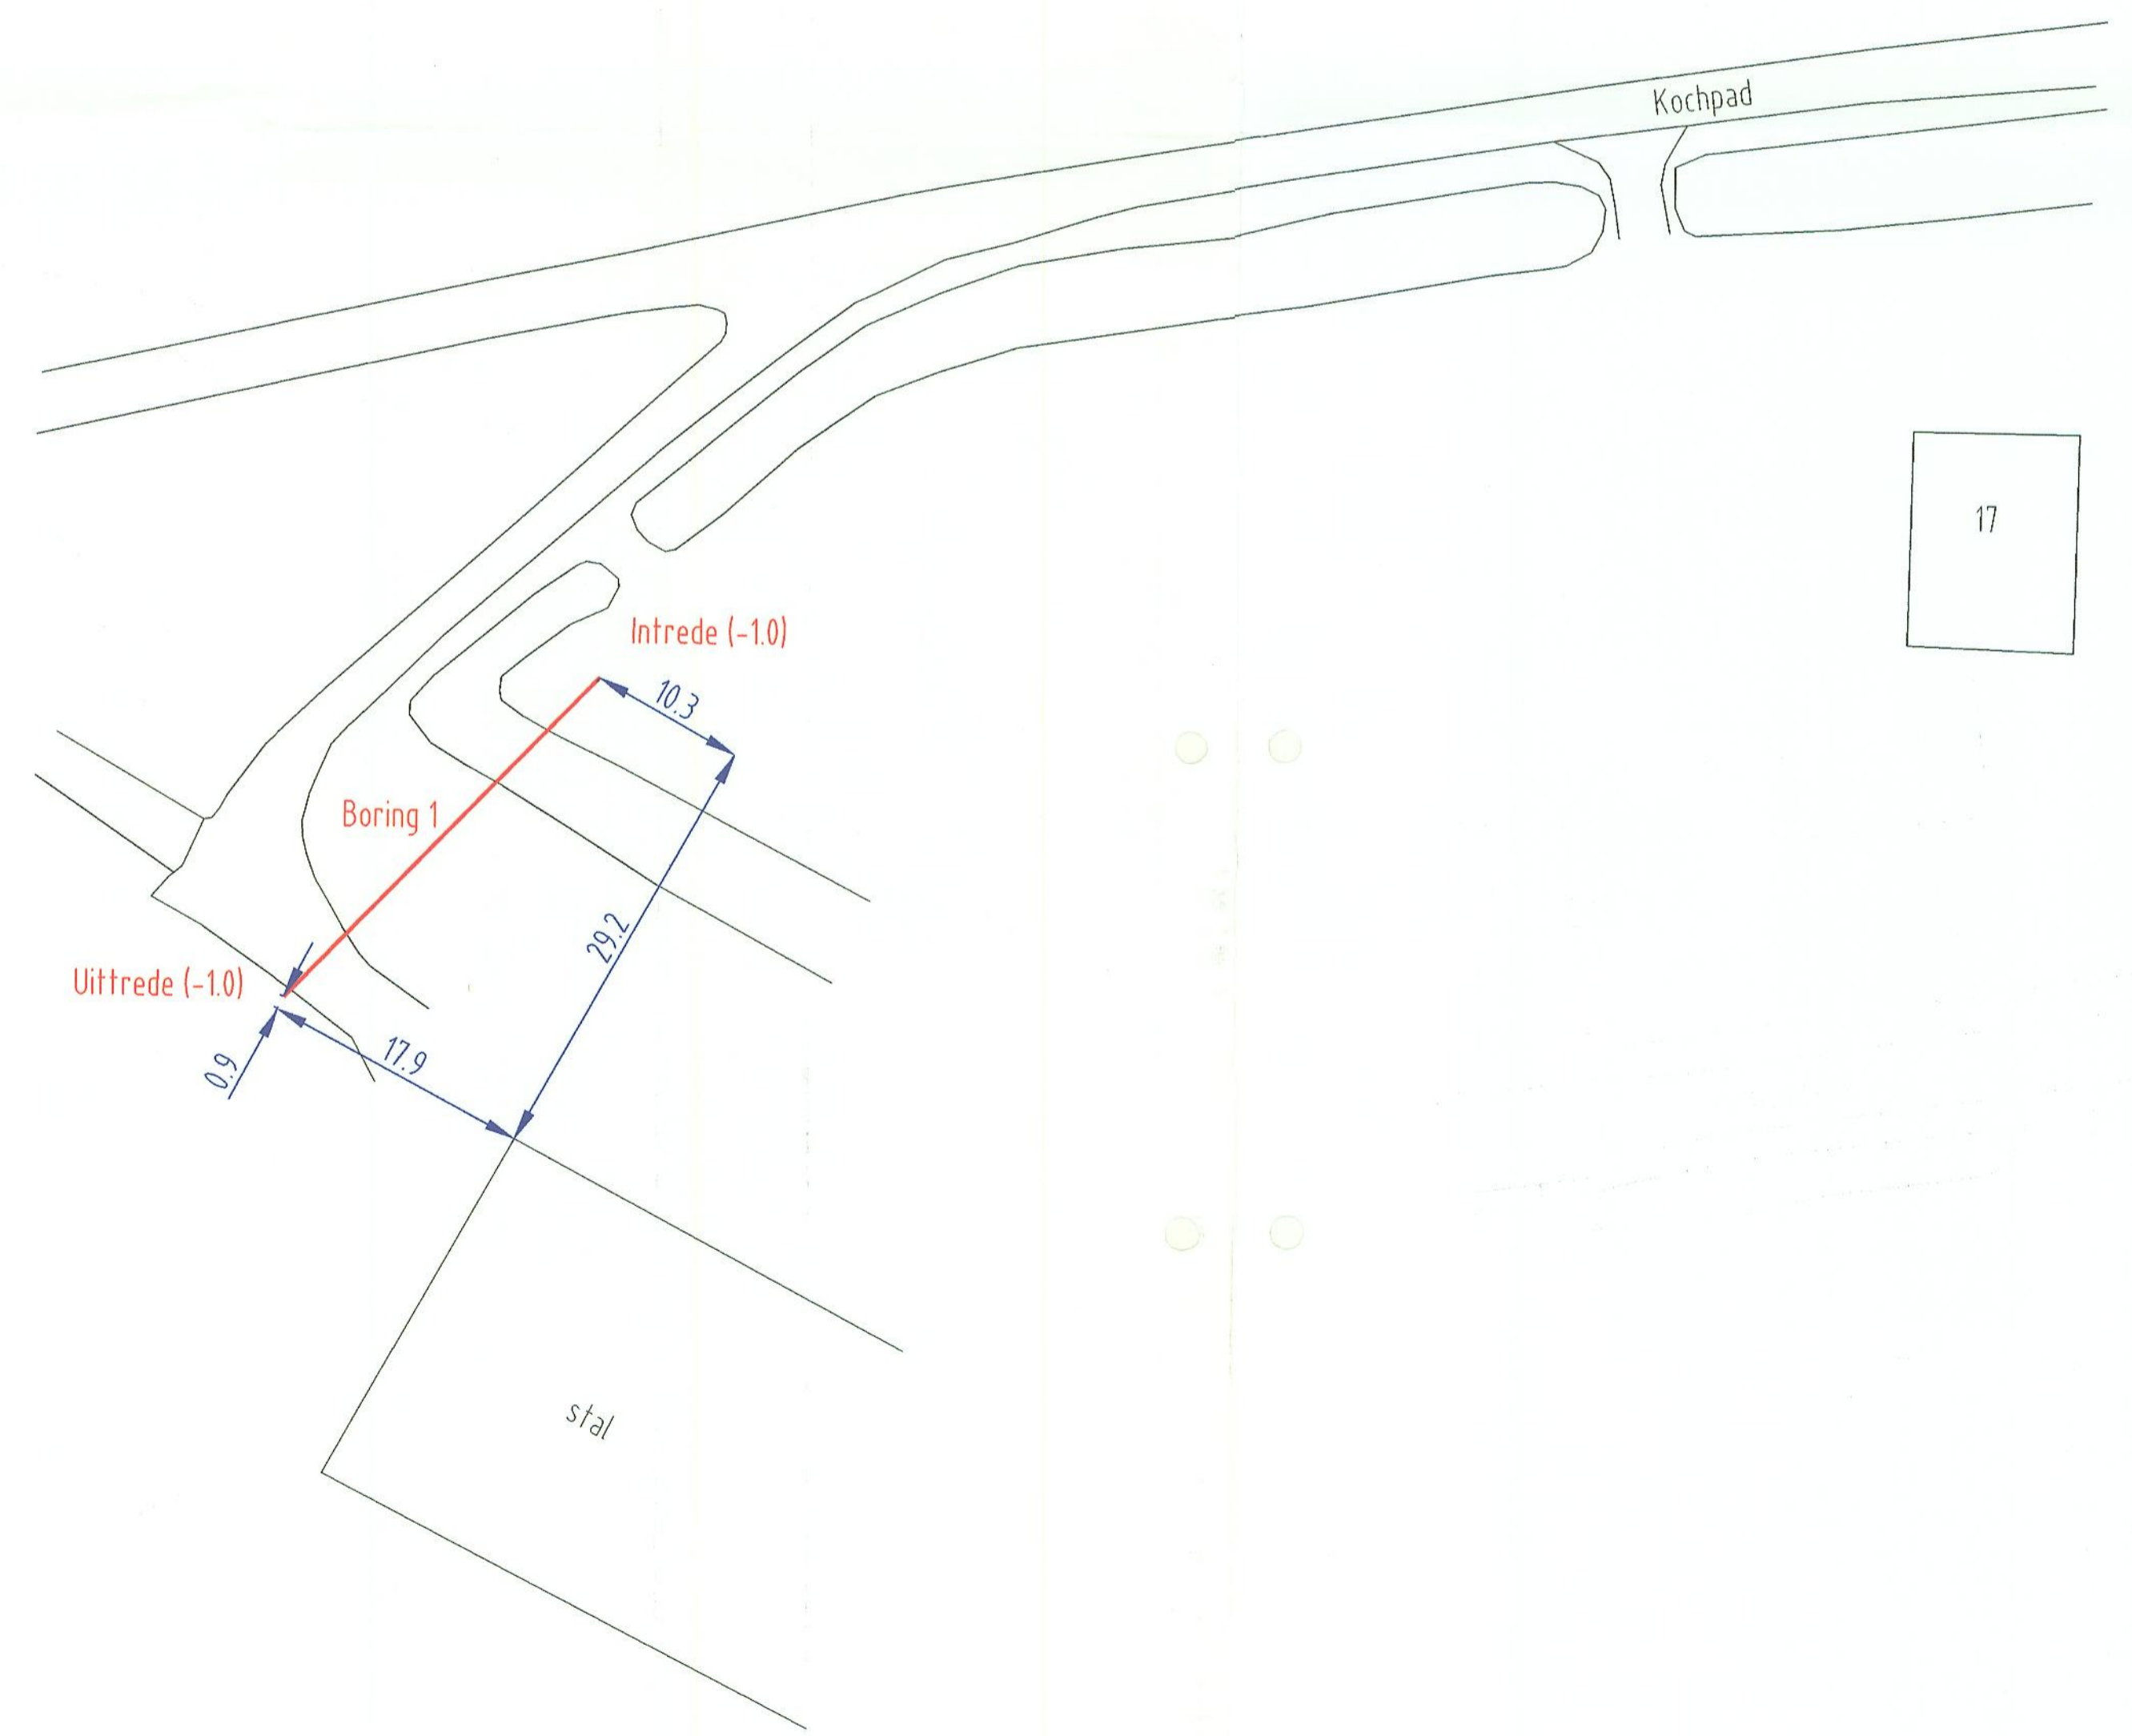

Boring 2: 1 x 463 HPE

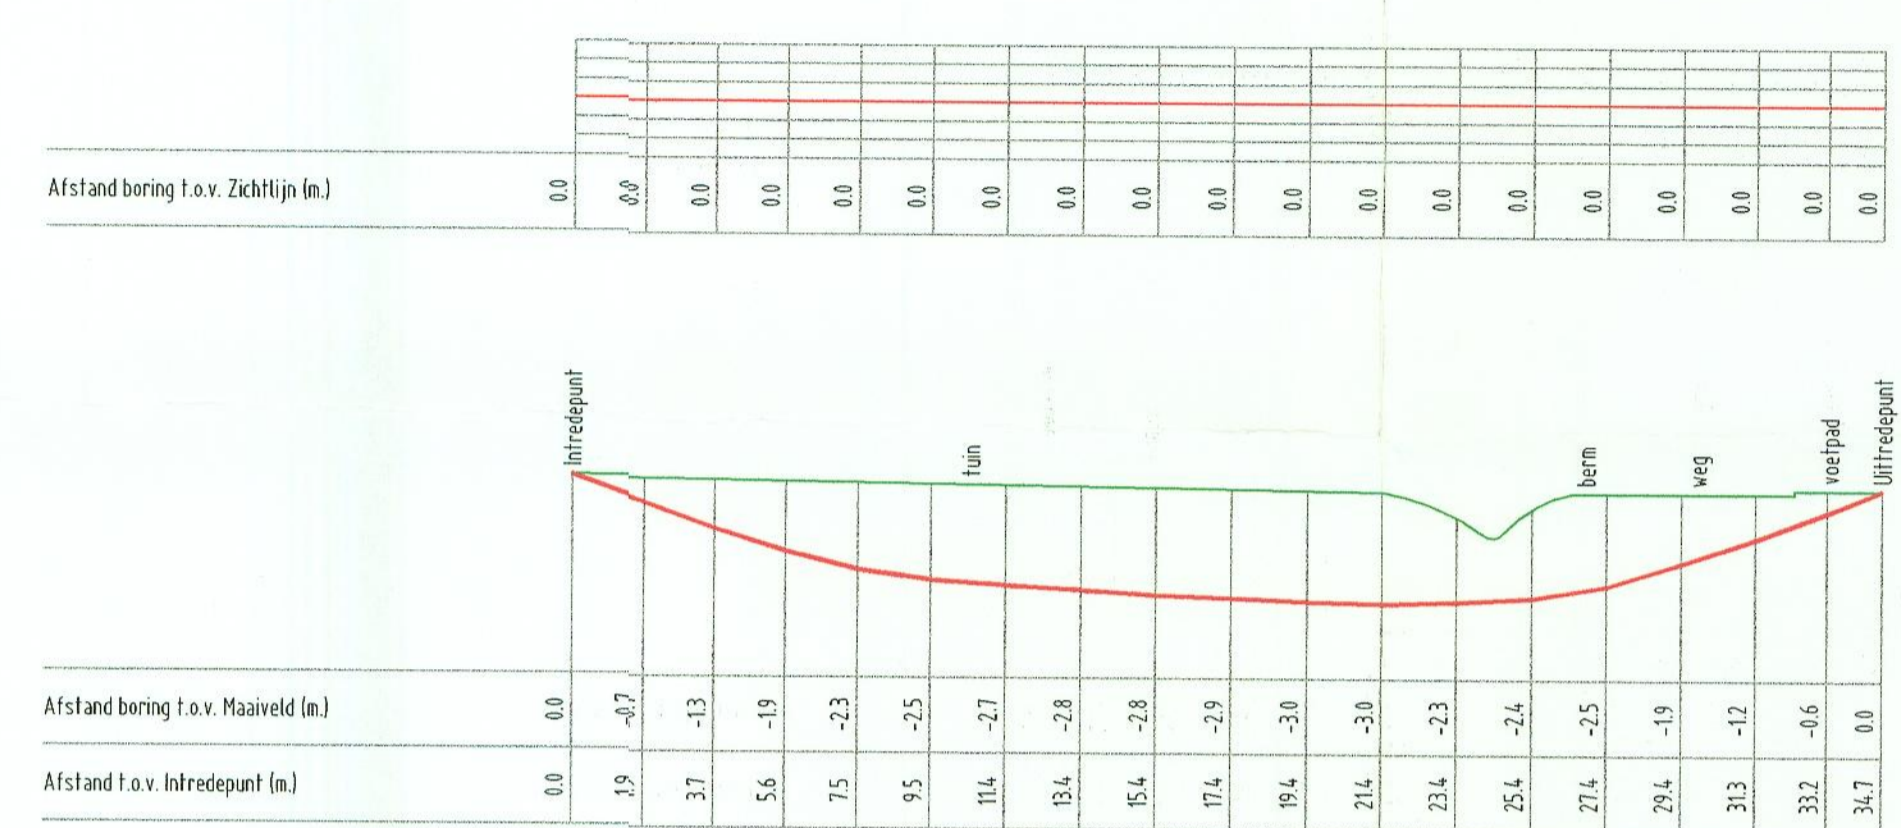

SOLO-Boring: 1 x 463 HPE		Opmerkingen: LET OP: Bovenstaande meetgegevens zijn bepaald tijdens de pilotboring. Deze maten kunnen afwijken van de werkelijkheid. Sturende elementen zoals danwanden, betonrijzen, spoorrails, bodemgesteldheid en dergelijke, kunnen hiervan de oorzaak zijn.	
Oprachtgever: Gebr. van Mouswijk	Discipline: Gestuurde boring	GBKN / Beheerkaart:	
Projectnr. / Oprachtgever: Aanleg Persstool	Status: Revisie	Schaal Doelprofiel: 1:200	
Boring nr.:	Uitgevoerd: 23-05-2002	Schaal Topogr. Overz.: niet op schaal	
Projectnr. Van de Beek BV:	Boormeester: WHD	Aant. bds: 1	
Gestuurde Boring Kochpad perc. 15 A en 17 Zoelmond		Materiaal: HPE	Formaat: A1
SDR Klasse:	Lengte maat: 2 x 35 mtr	Lengte Horiz.:	Getekend: RZ Datum: 13-06-2002 Gecont.:
GESTUURD BOREN KABELS - LEIDINGEN 			
Wijzigingen:		Datum: Omschrijving: Get: Gec:	
Bestandsnaam: Kochpad 15 A en 17 Zoelmond			