
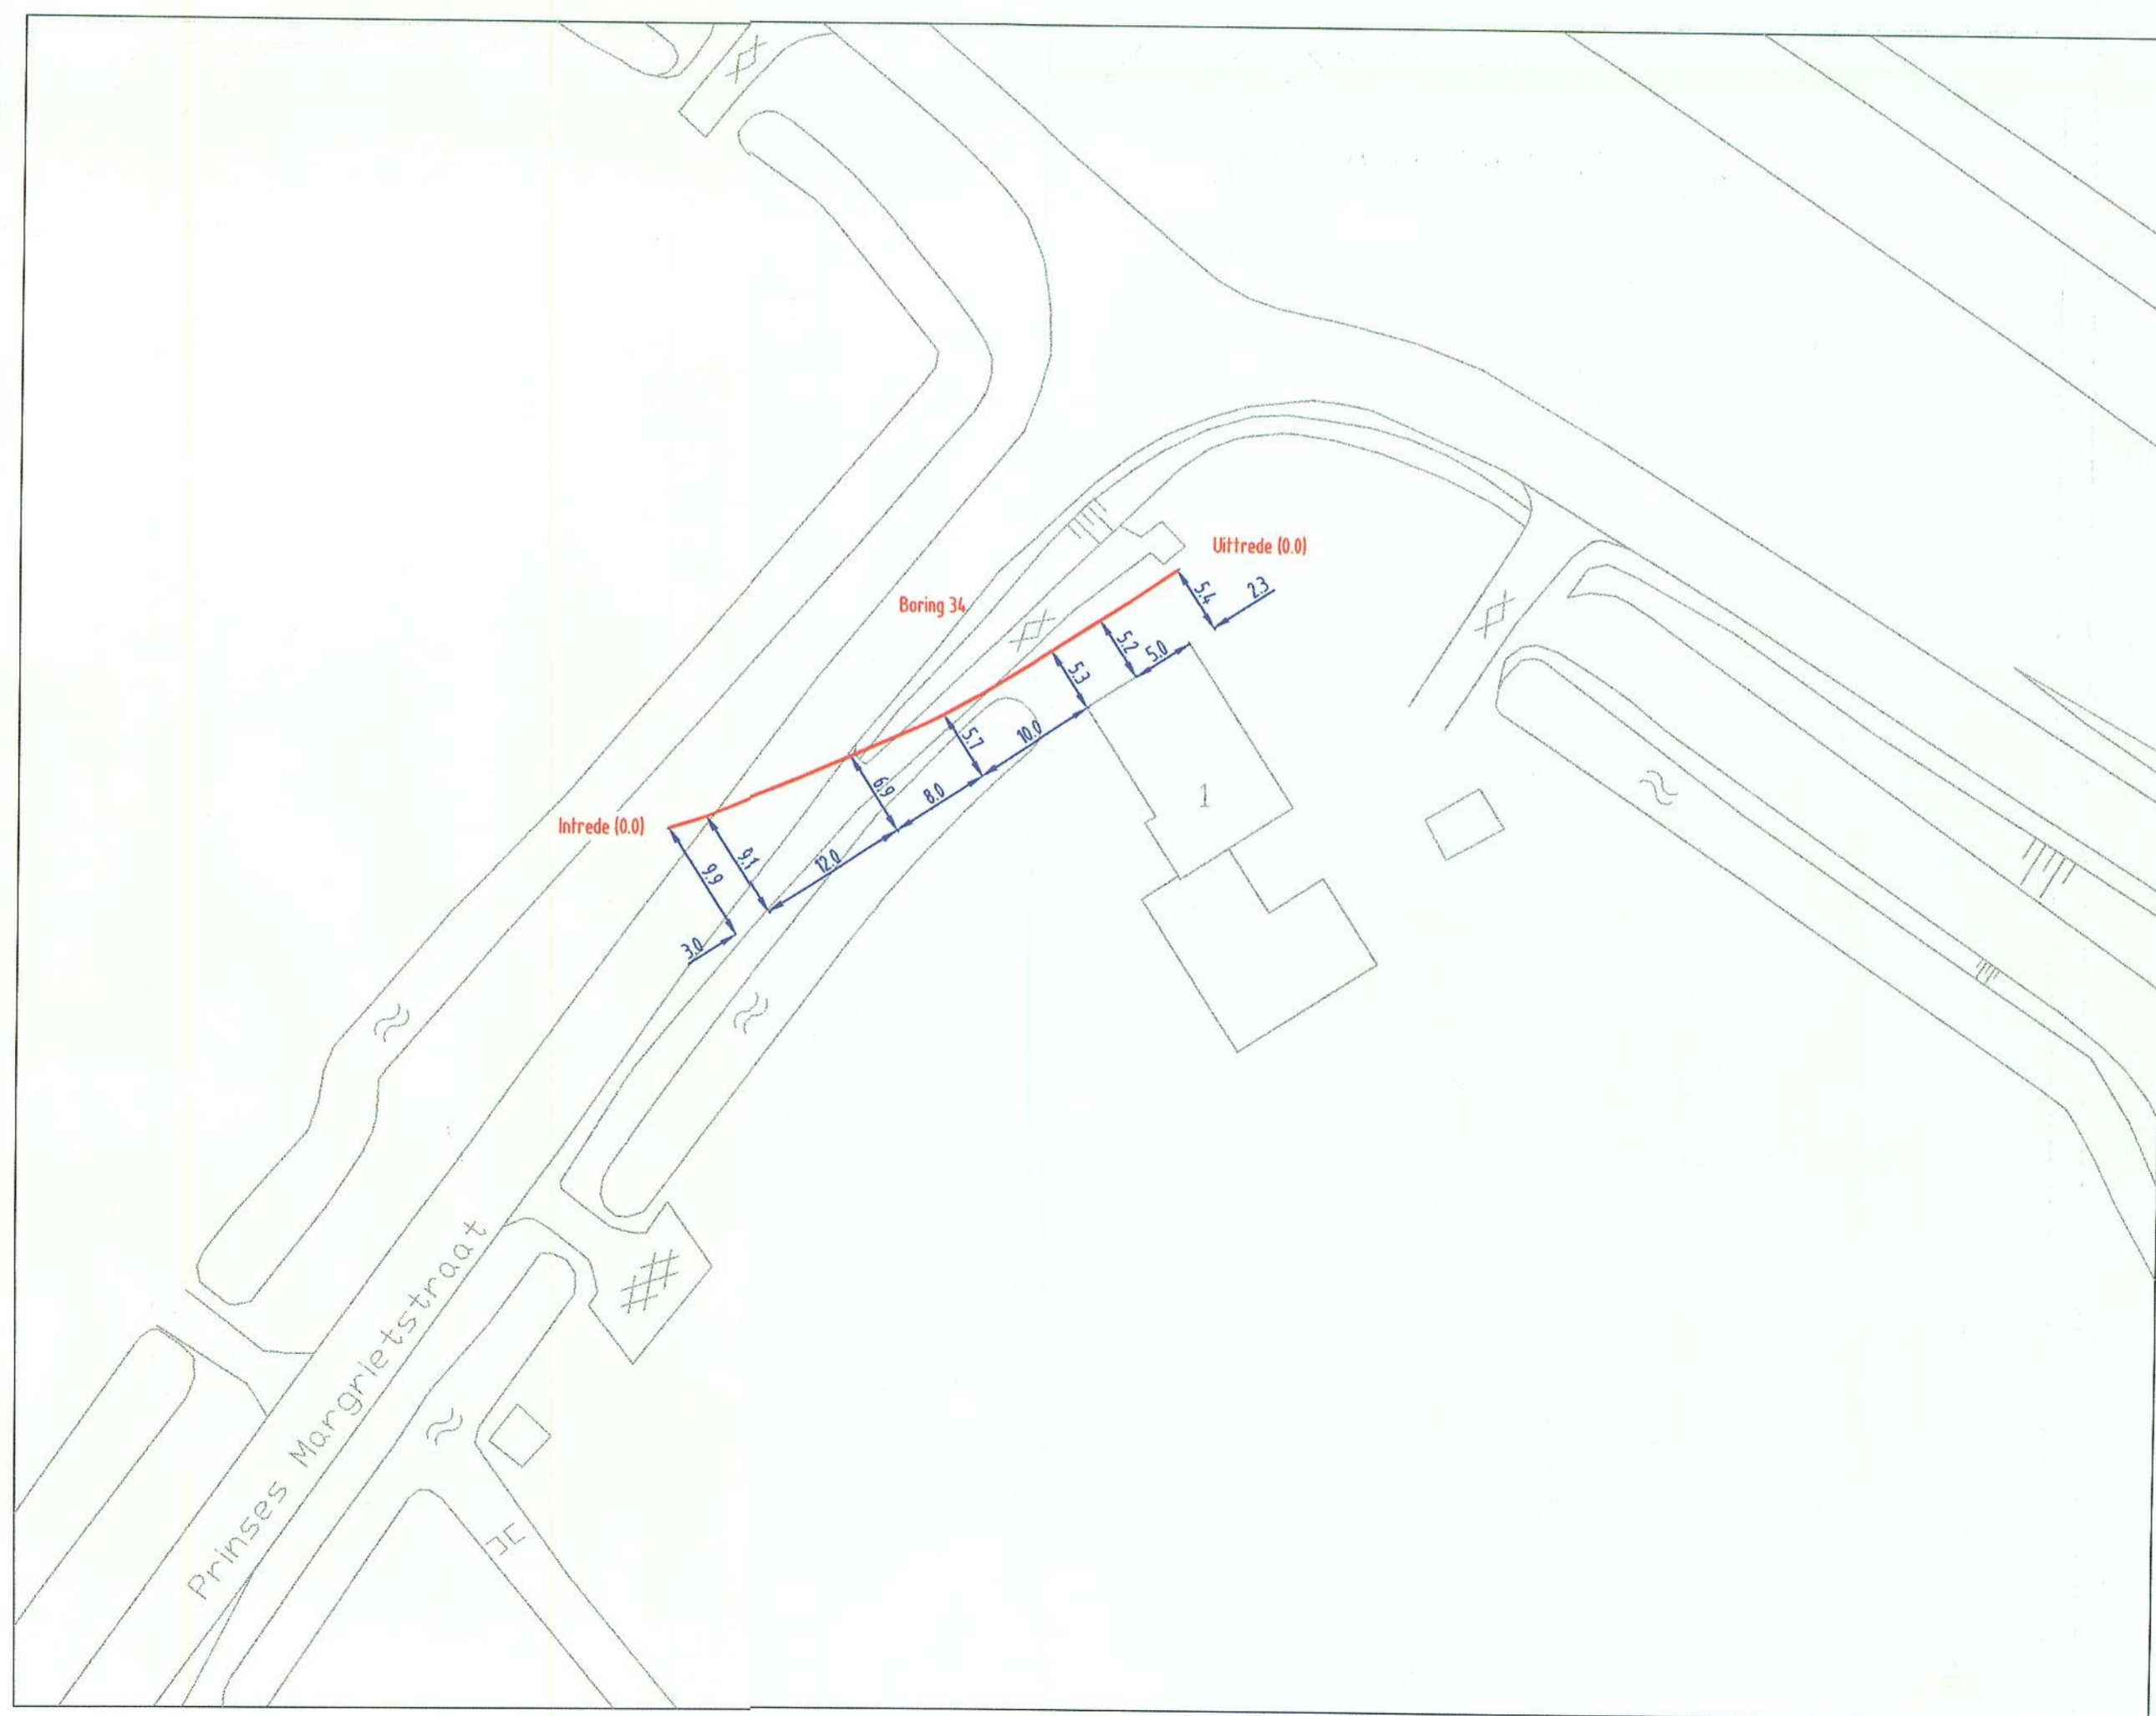


# Boring 34

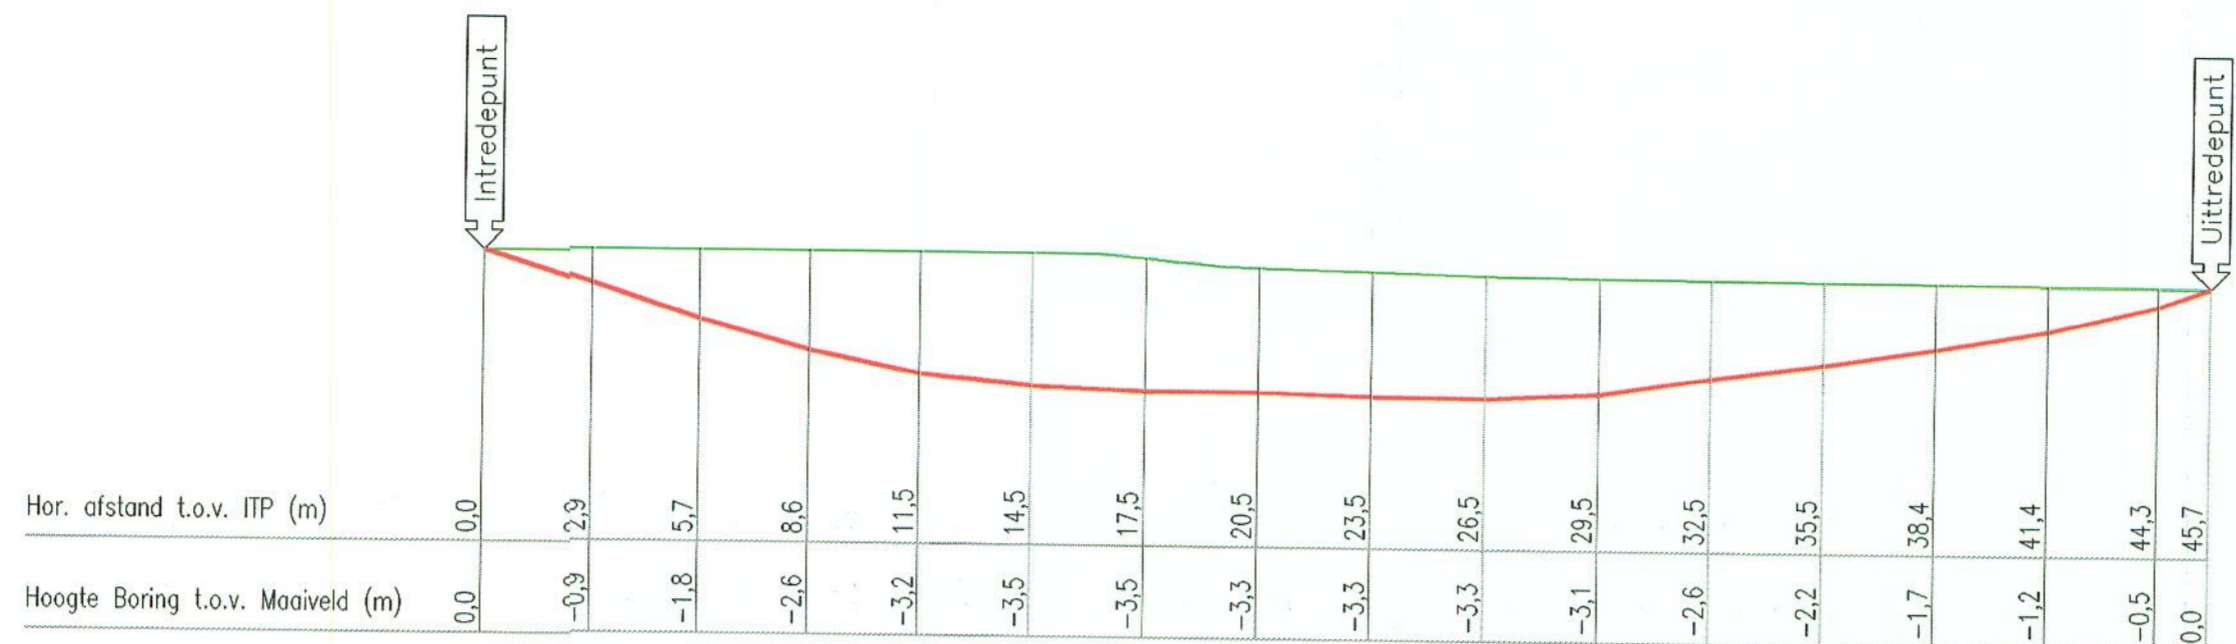

**GESTUURD BOREN**  
KABELS - LEIDINGEN

Neerijnen Tel: 1345 - 56 91 98  
www.beekbedrijven.nl

Opdrachtgever: Gebr. van Meuwrik & Co		Discipline: Gestuurde boring	GBKN / Beheerkaart:
Projectnr. Opdrachtgever:		Status: Revisie	
Kenmerk: Aanleg drukriool Gemeente Buren		Uitgevoerd: 10-2004	Schaal Dwarsprofiel: 1:200
Vergunning nummer:		Boormeesster: CvE	Schaal Topogr. Overz.: 1:500
Projectnr. Van de Beek BV:		Materiaal: 1 x Ø 63 HPE	Aant. bldn: 1
<b>Gestuurde Boring Prinses Margrietstraat 1 te Rijswijk</b>		SDR Klasse:	Formaat: A2
Lengte ma: 46 mtr.		Lengte boring: 46 mtr.	Getekend: RZ Datum: 03-2005 Gecont: [ ]
Lengte horiz: 45 mtr.		Wijzigingen:	
Datum:	Omschrijving:	Get:	Gec:
Bestandsnaam: Revisie Gemeente Buren			

**Opmerkingen:**  
LET OP: Bovenstaande meetgegevens zijn bepaald tijdens de pilotboring. Deze maten kunnen afwijken van de werkelijkheid. Sturende elementen zoals damwanden, betonijzer, spoorrails, bodemgesteldheid en dergelijke, kunnen hiervan de oorzaak zijn.