

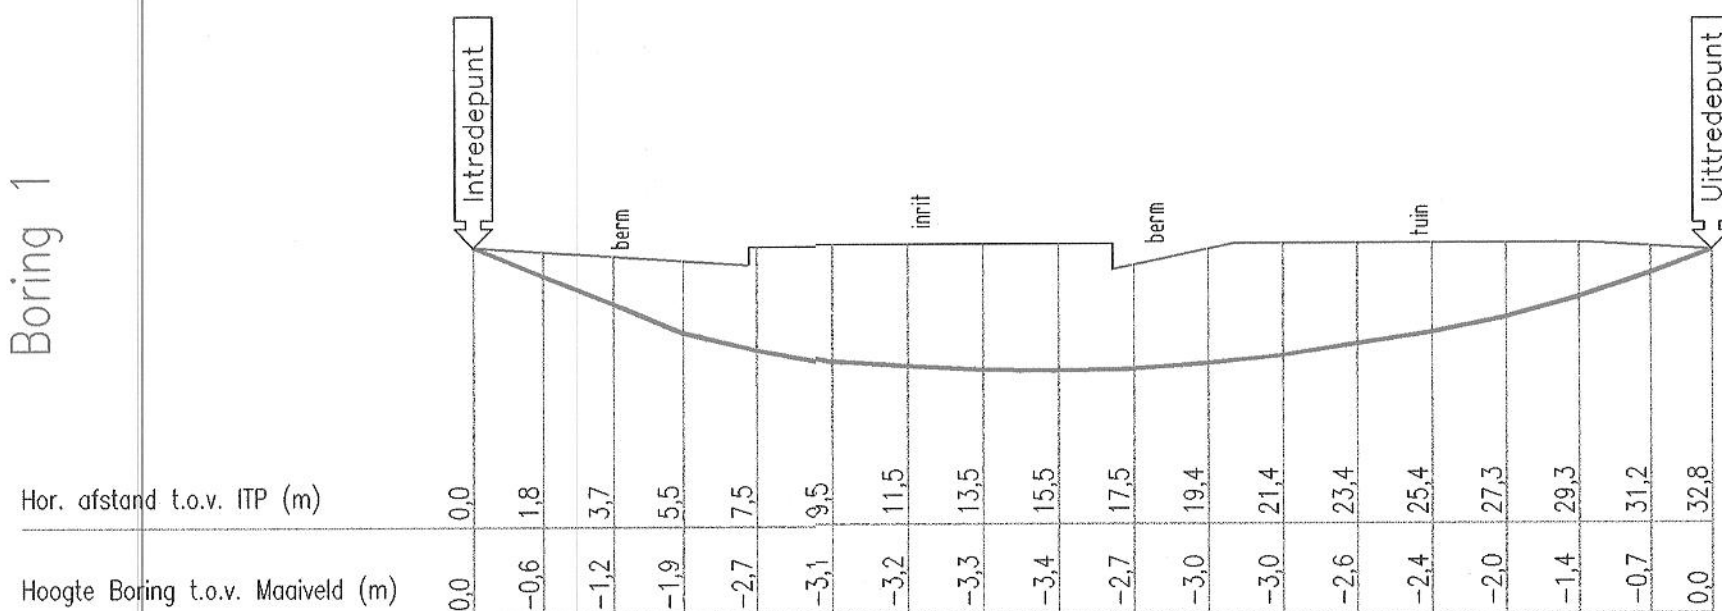
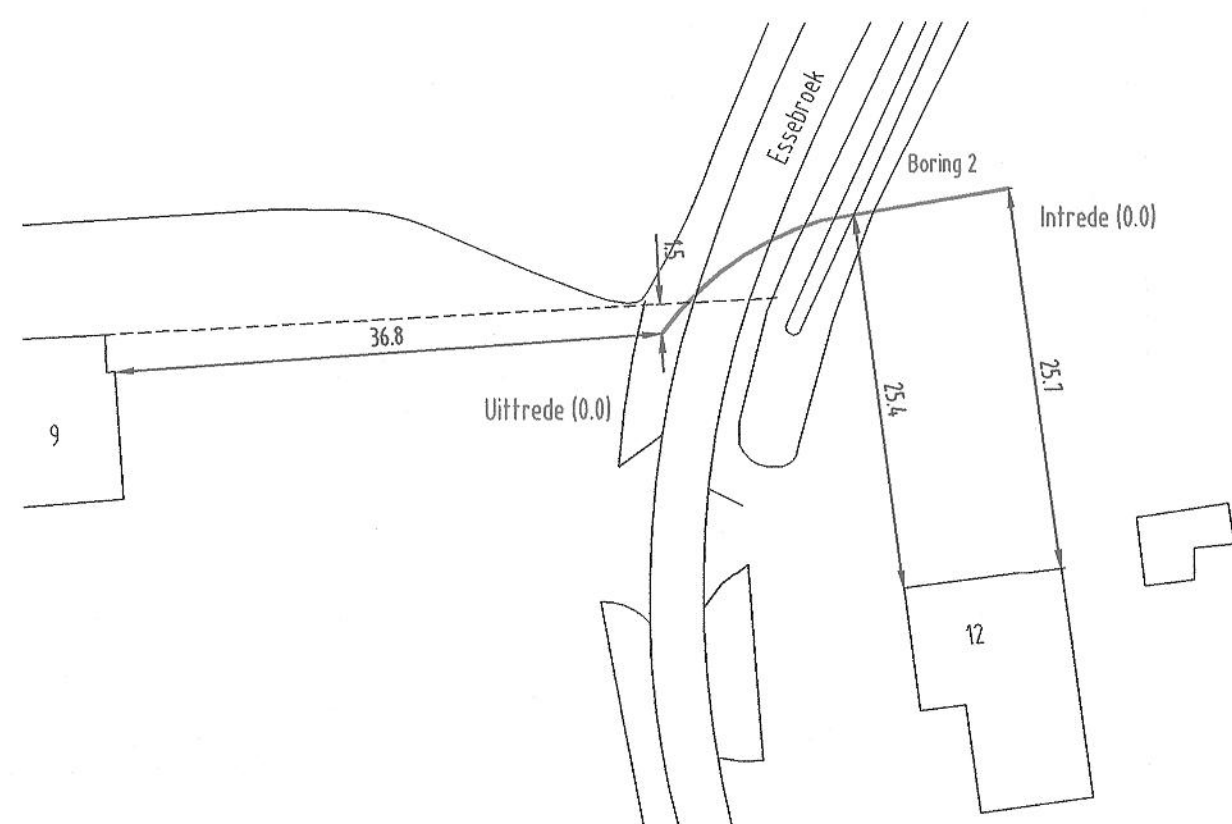



Boring 1

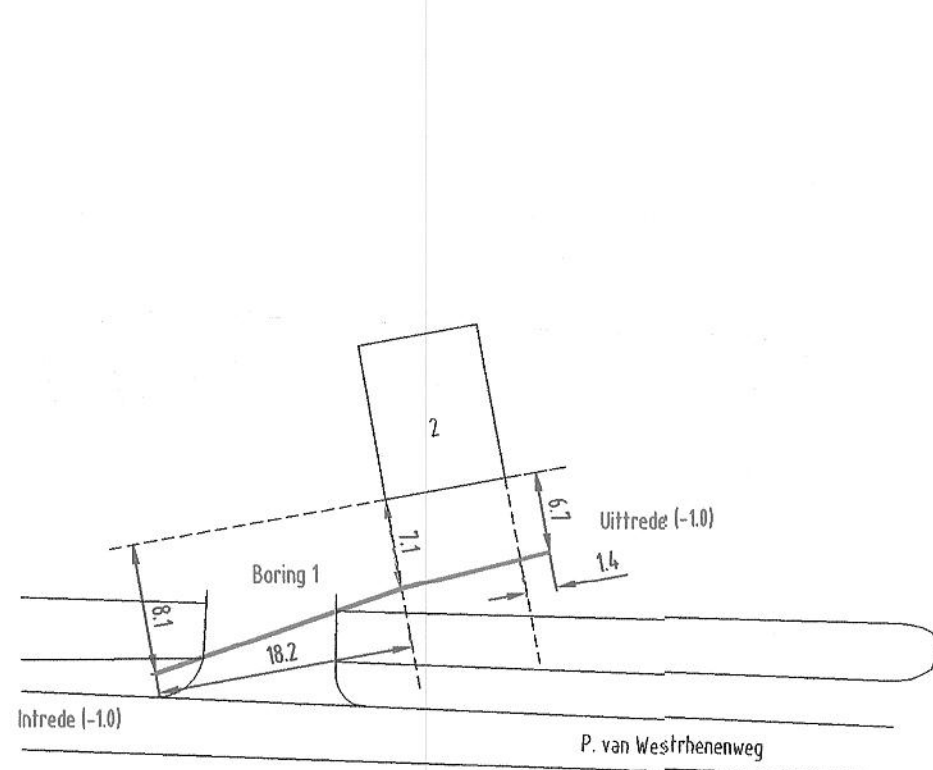

Boring 2

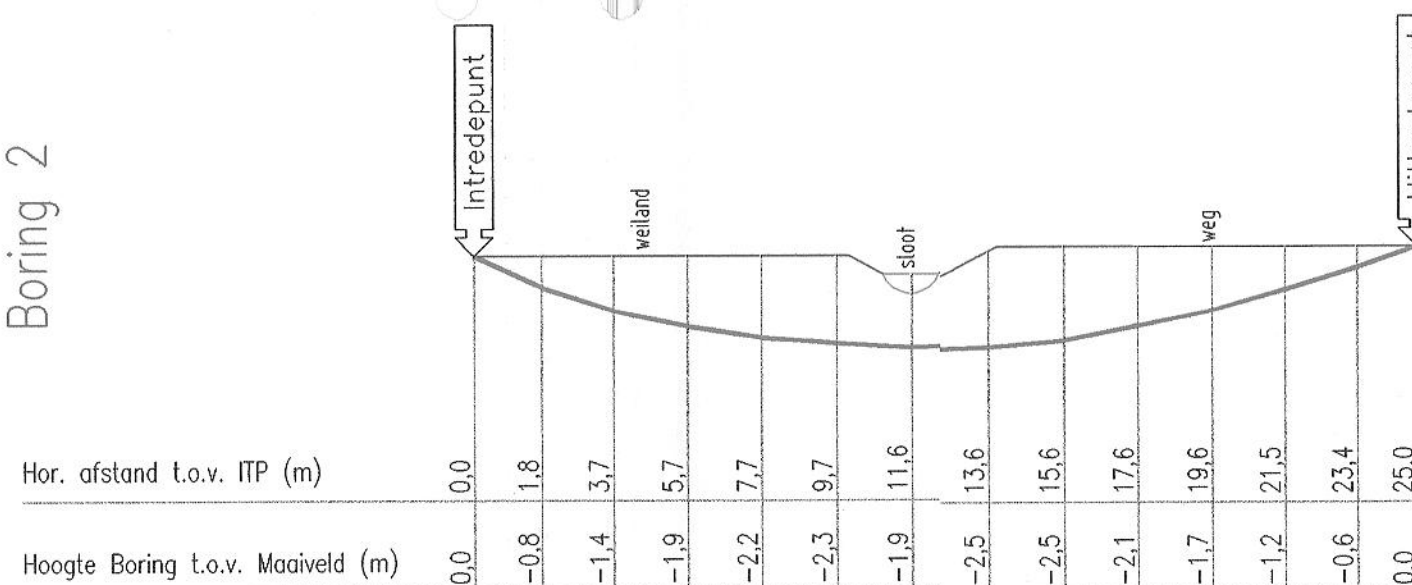

| | | | |
|---|---------------|----------------------------------|---------------------------------------|
| Opdrachtgever: Gebr. Van Mouwrik | | Discipline: Gestuurde boring | GBKN / Beheerkaart: |
| Projectnr. Opdrachtgever: | | Status: Revisie | |
| Kenmerk: Aanleg persrioel | | Uitgevoerd: 10-2003 | Schaal Dwarsprofiel: 1:200 |
| Vergunning nummer: | | Boormeester: WHO | Schaal Topogr. Overz.: niet op schaal |
| Projectnr. Van de Beek BV: | | Materiaal: 1x Ø 63 HPE | Aant. bldn: 1 |
| Gestuurde Boring P. van Westrhnenweg en Essebroek te Ingen | | SDR Klasse: | Formaat: A2 |
| GESTUURD BOREN KABELS - LEIDINGEN | | Lengte mat: | Lengte boring: 34 mtr. en 26 mtr. |
|  | | Lengte horiz: 33 mtr. en 25 mtr. | Getekend: Datum: Gecontr: |
| Neerijnen Tel: 0345 - 56 97 98 | | KvdB 01-03-2004 | |
| Wijzigingen: | | | |
| Datum: | Omschrijving: | Get: | Gec. |
| Bestandsnaam: P. van Westrhnenweg / Essebroek Ingen | | | |