



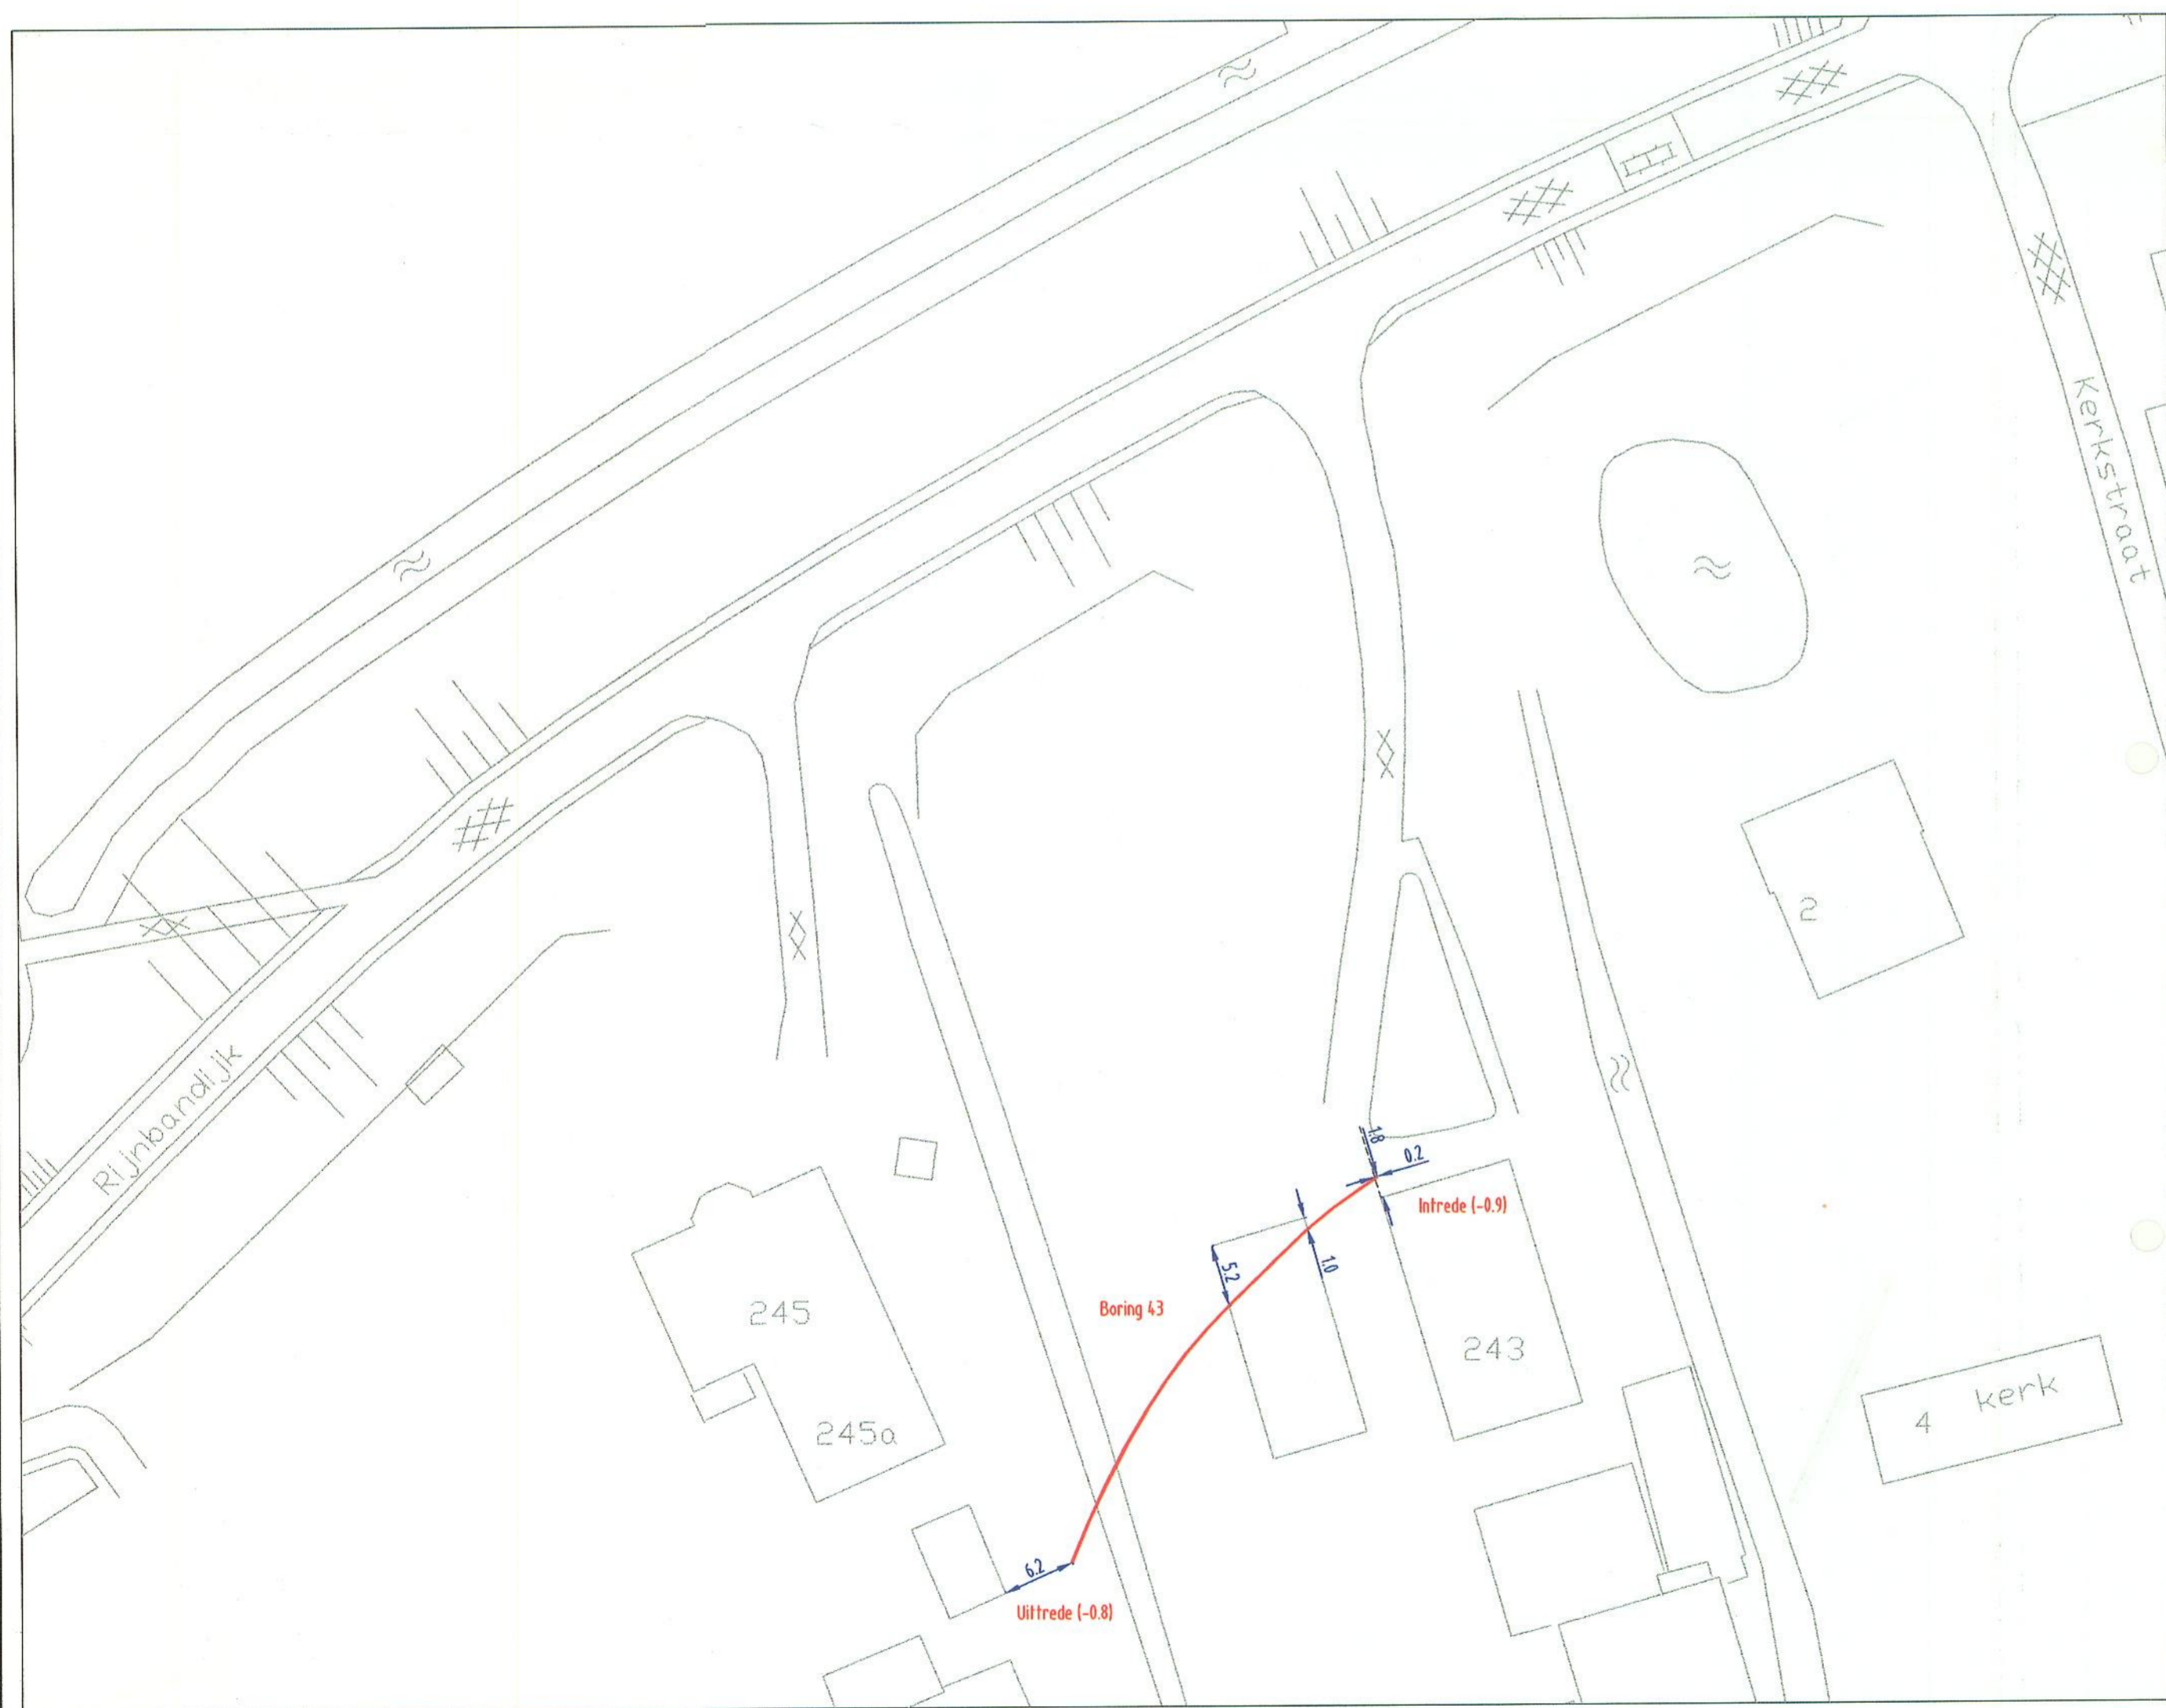

Boring 43

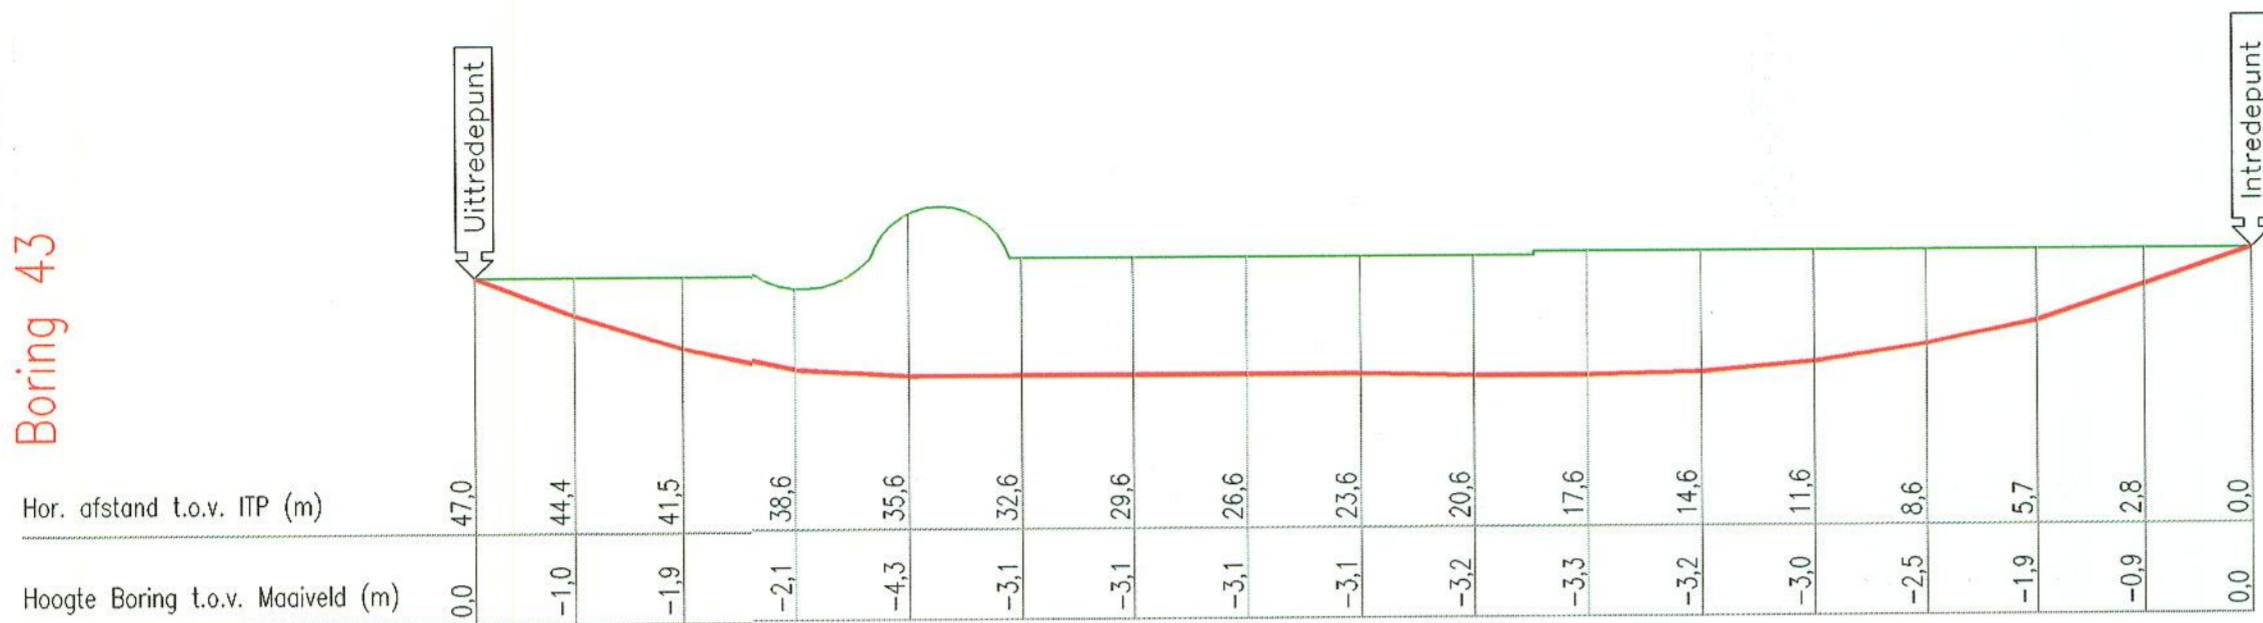

Opdrachtgever: Gebr. van Mourik & Co		Discipline: Gestuurde boring	GBKN / Beheerkaart:
Projectnr. Opdrachtgever:		Status: Revisie	
Kenmerk: Aanleg drukriool Gemeente Buren		Uitgevoerd: 05-2005	Schaal Dwarsprofiel: 1:200
Vergunning nummer:		Boormeester: WHO	Schaal Topogr. Overz.: 1:500
Projectnr. Van de Beek BV:		Materiaal: 1 x Ø 63 HPE	Aant. bldn: 1
Gestuurde Boring Rijnbandijk 243 en 245 A te Rijswijk		SDR Klasse:	Formaat: A2
		Lengte mat:	Getekend: Datum: Gecontr.:
		Lengte boring: 48 mtr.	RZ 06-2005
		Lengte horiz: 47 mtr.	
			
Gestuurde Boren KABELS - LEIDINGEN 			
Neerijnen Tel: 0345 - 56 97 98 www.beekbedrijven.nl			
Datum:		Omschrijving:	Get: Gecontr.:
Bestandsnaam: Revisie Gemeente Buren			