
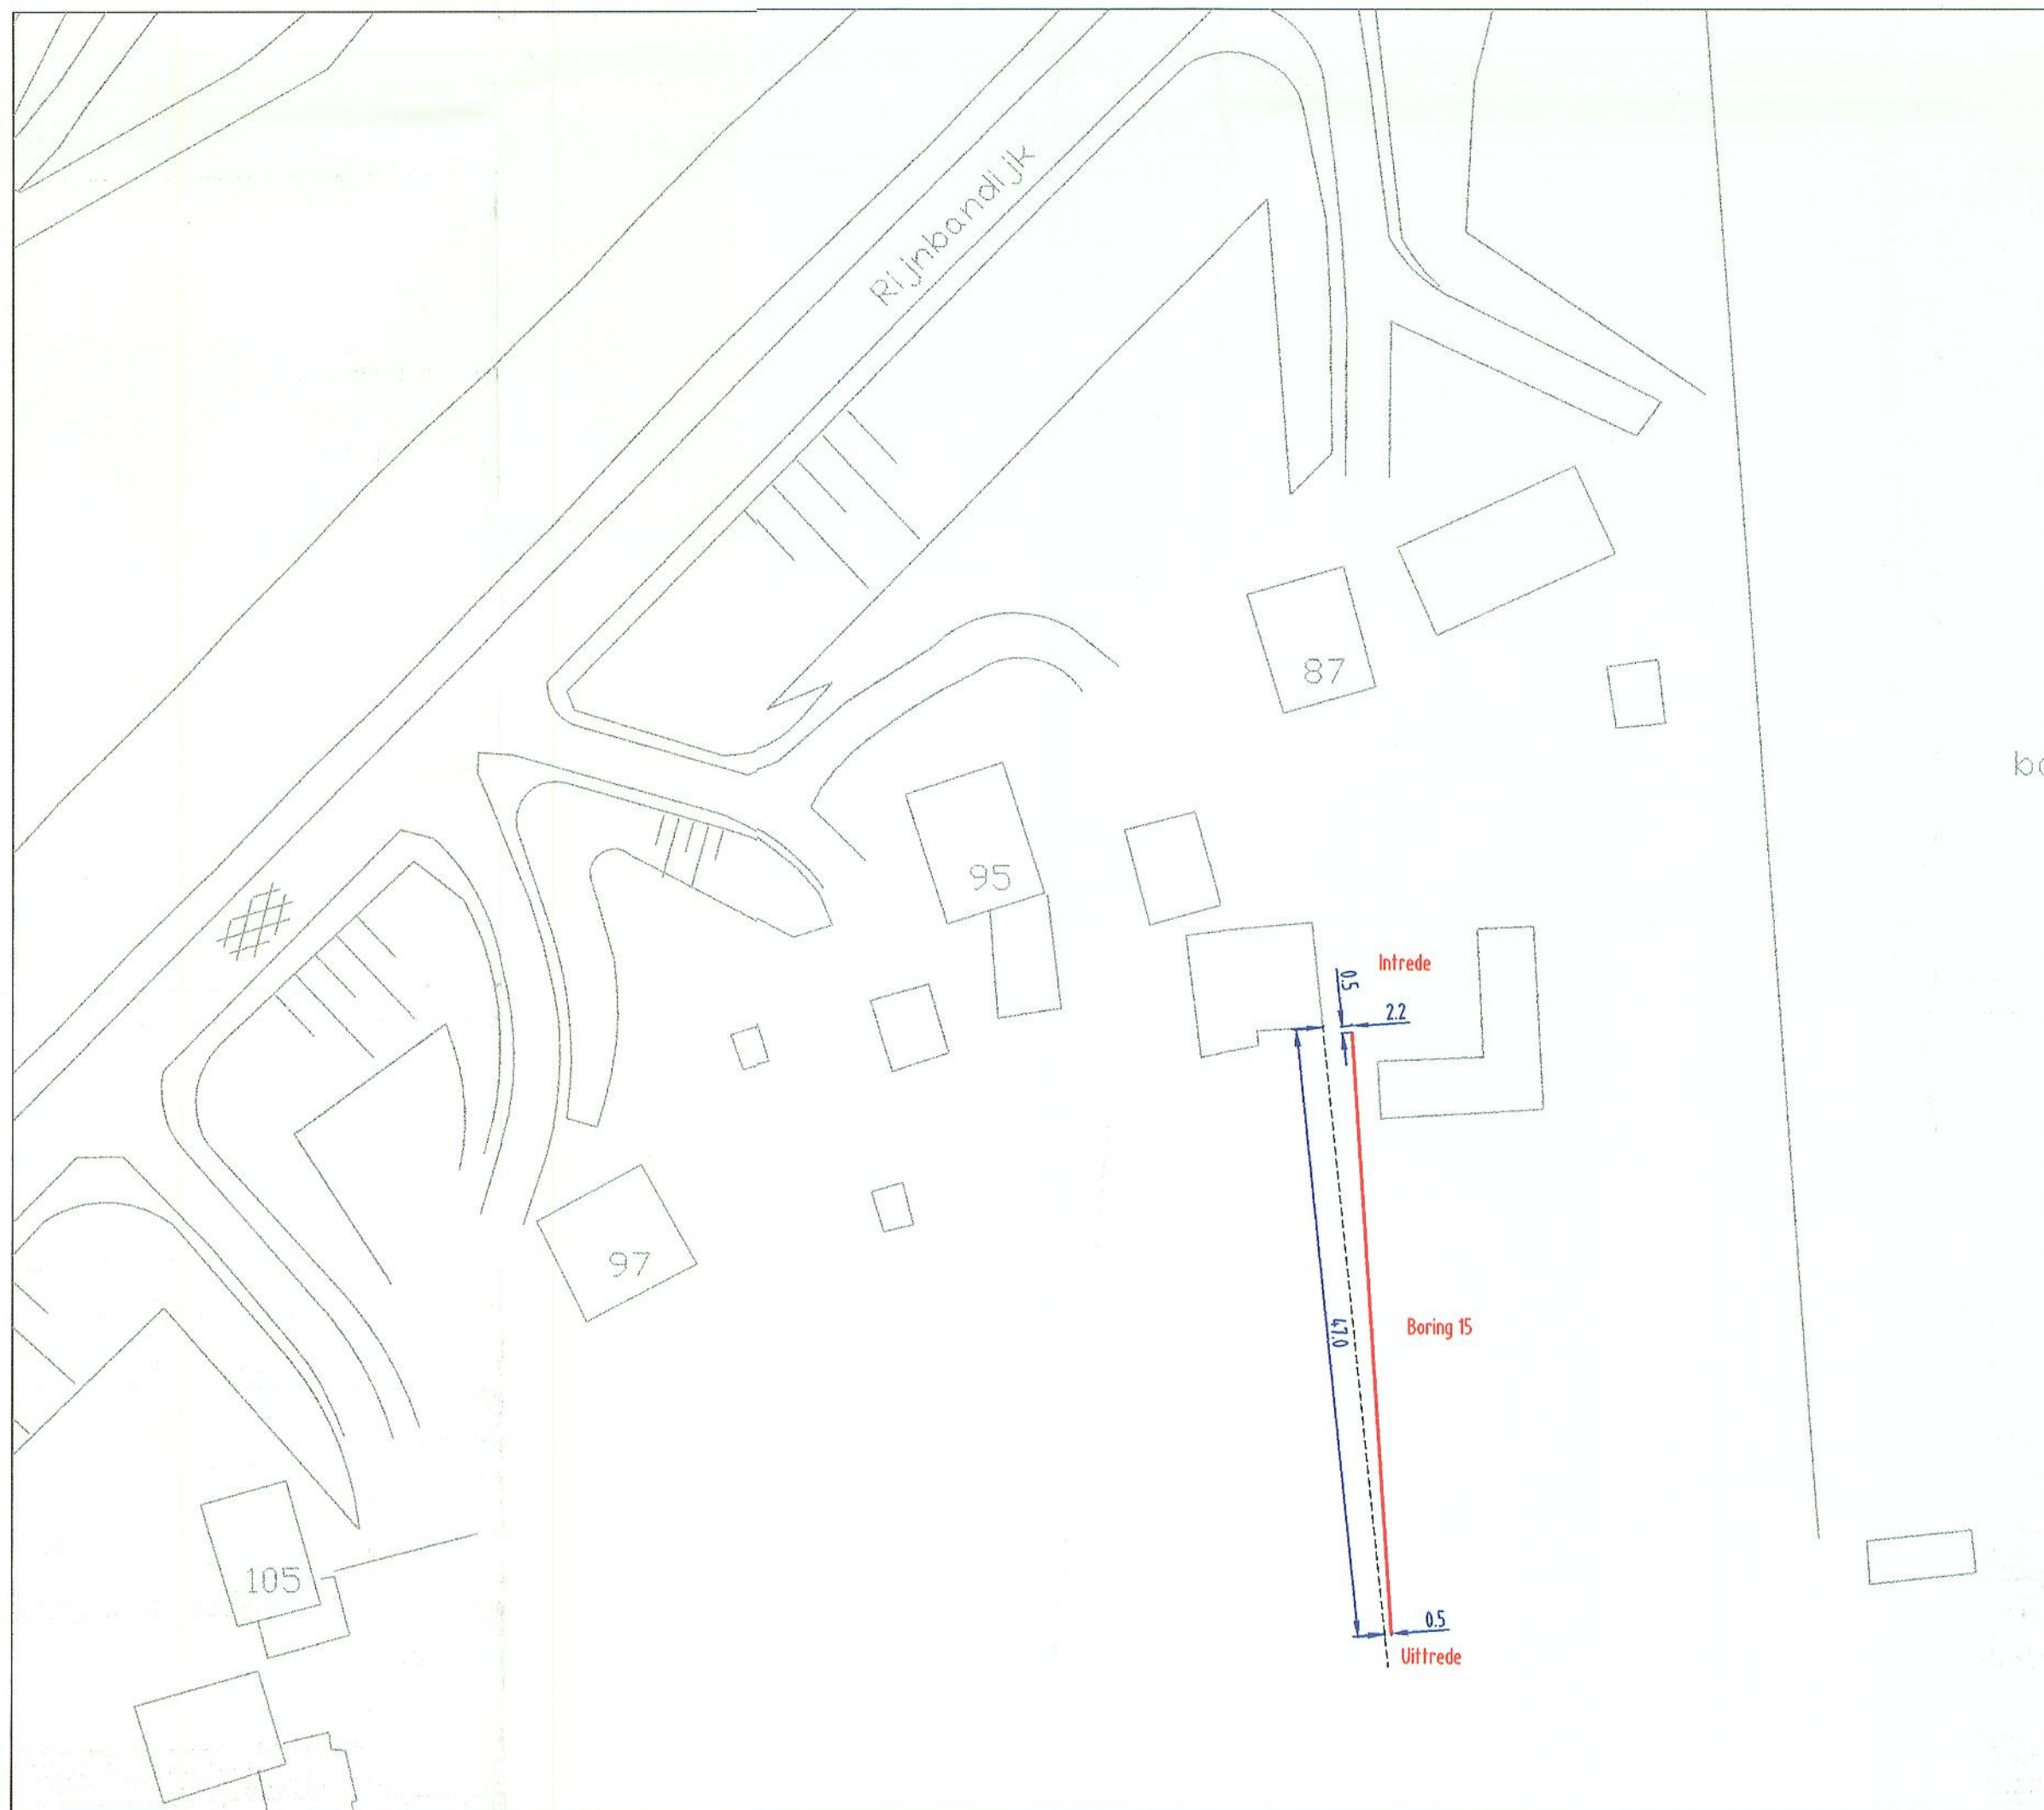



Boring 15

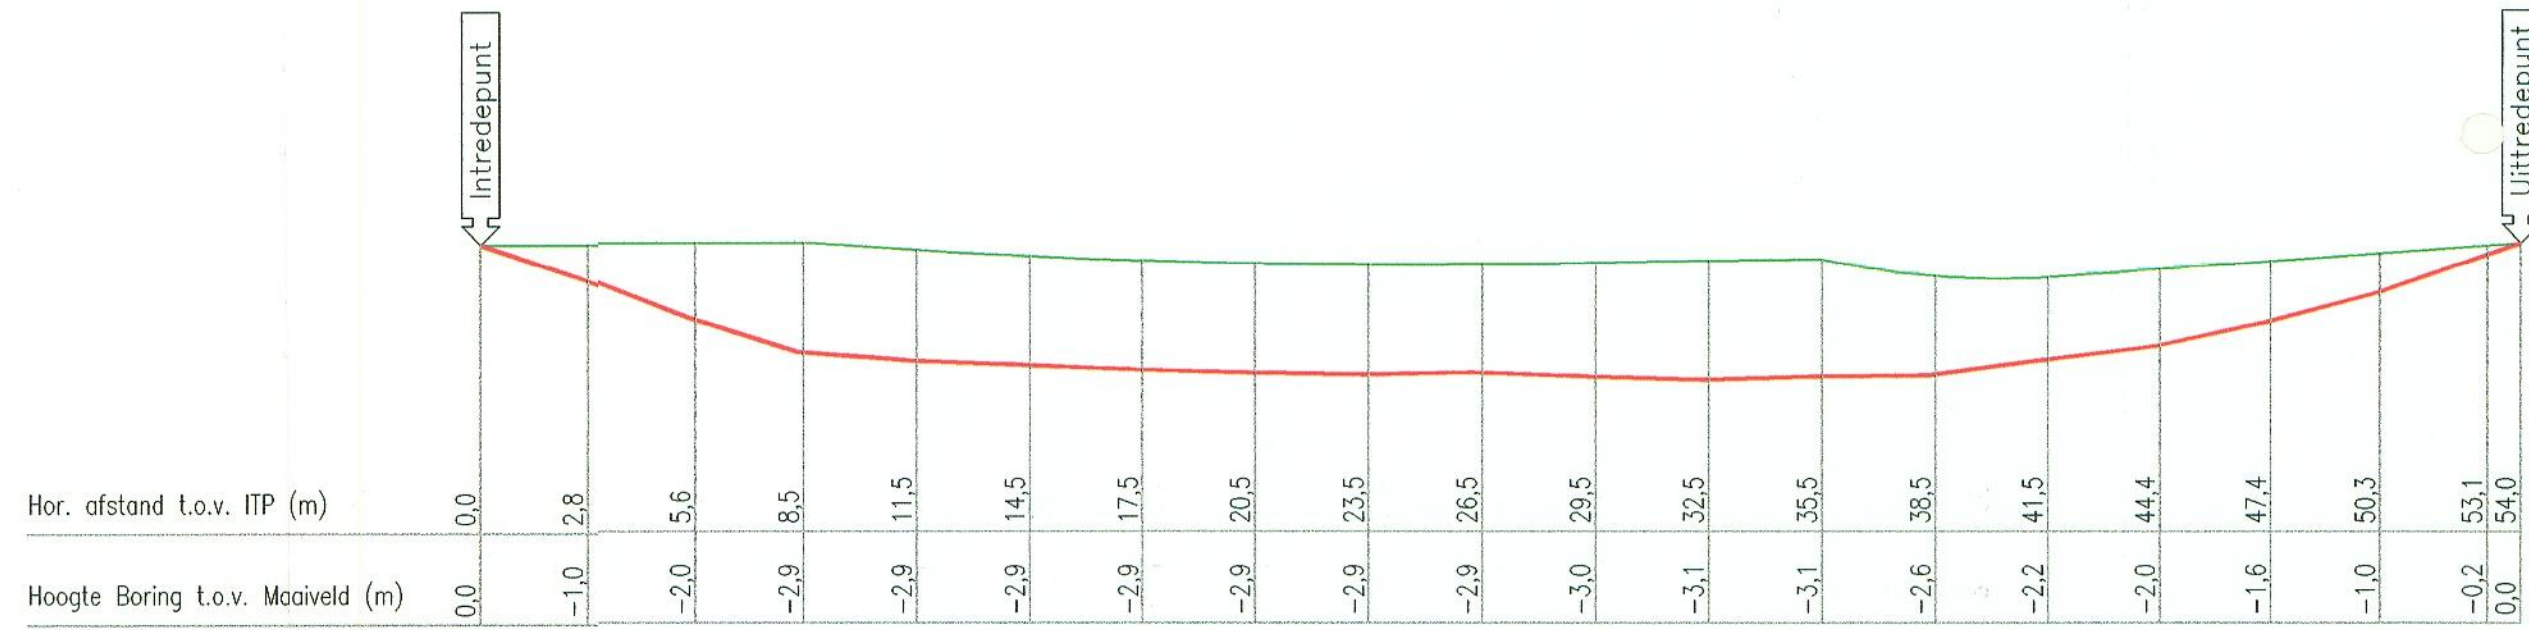

Opmerkingen: <i>LET OP: Bovenstaande meetgegevens zijn bepaald tijdens de pilotboring. Deze maten kunnen afwijken van de werkelijkheid. Storende elementen zoals damwanden, betonijzer, spoorrails, bodemgesteldheid en dergelijke, kunnen hiervan de oorzaak zijn.</i>			
Oprichtgever: Gebr. van Mourik & Co	Discipline: Gestuurde boring	GBKN / Beheerkaart:	
Projectnr. Opdrachtgever:	Status: Revisie		
Kenmerk: Aantleg drukriool Gemeente Buren	Uitgevoerd: 09-2004	Schaal Dwarsprofiel: 1:200	
Vergunning nummer:	Boormeester: JdH	Schaal Topogr. Overz.: 1:500	
Projectnr. Van de Beek BV:	Materiaal: 1 x ϕ 63 HPE	Aant. bldn: 1	
Gestuurde Boring Rijnbandijk 87 te Maurik  Neerijnen Tel: 0345 - 56 97 98 www.beekbedrijven.nl		Formaat: A2	
		Getekend: RZ Datum: 02-2005 Geconfr:	
Lengte boring: 54 mtr.			
Lengte horiz:			
Wijzigingen:			
Datum:	Omschrijving:	Get: <input type="checkbox"/>	Gec: <input type="checkbox"/>
Bestandsnaam: Revisie Gemeente Buren			