

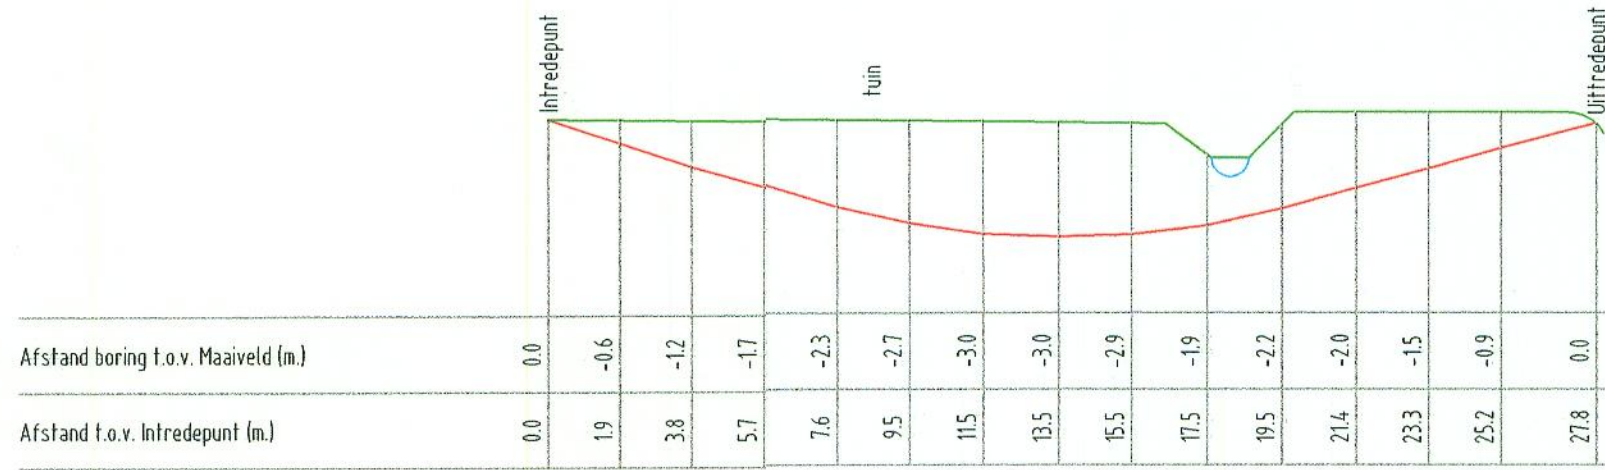



Boring 1

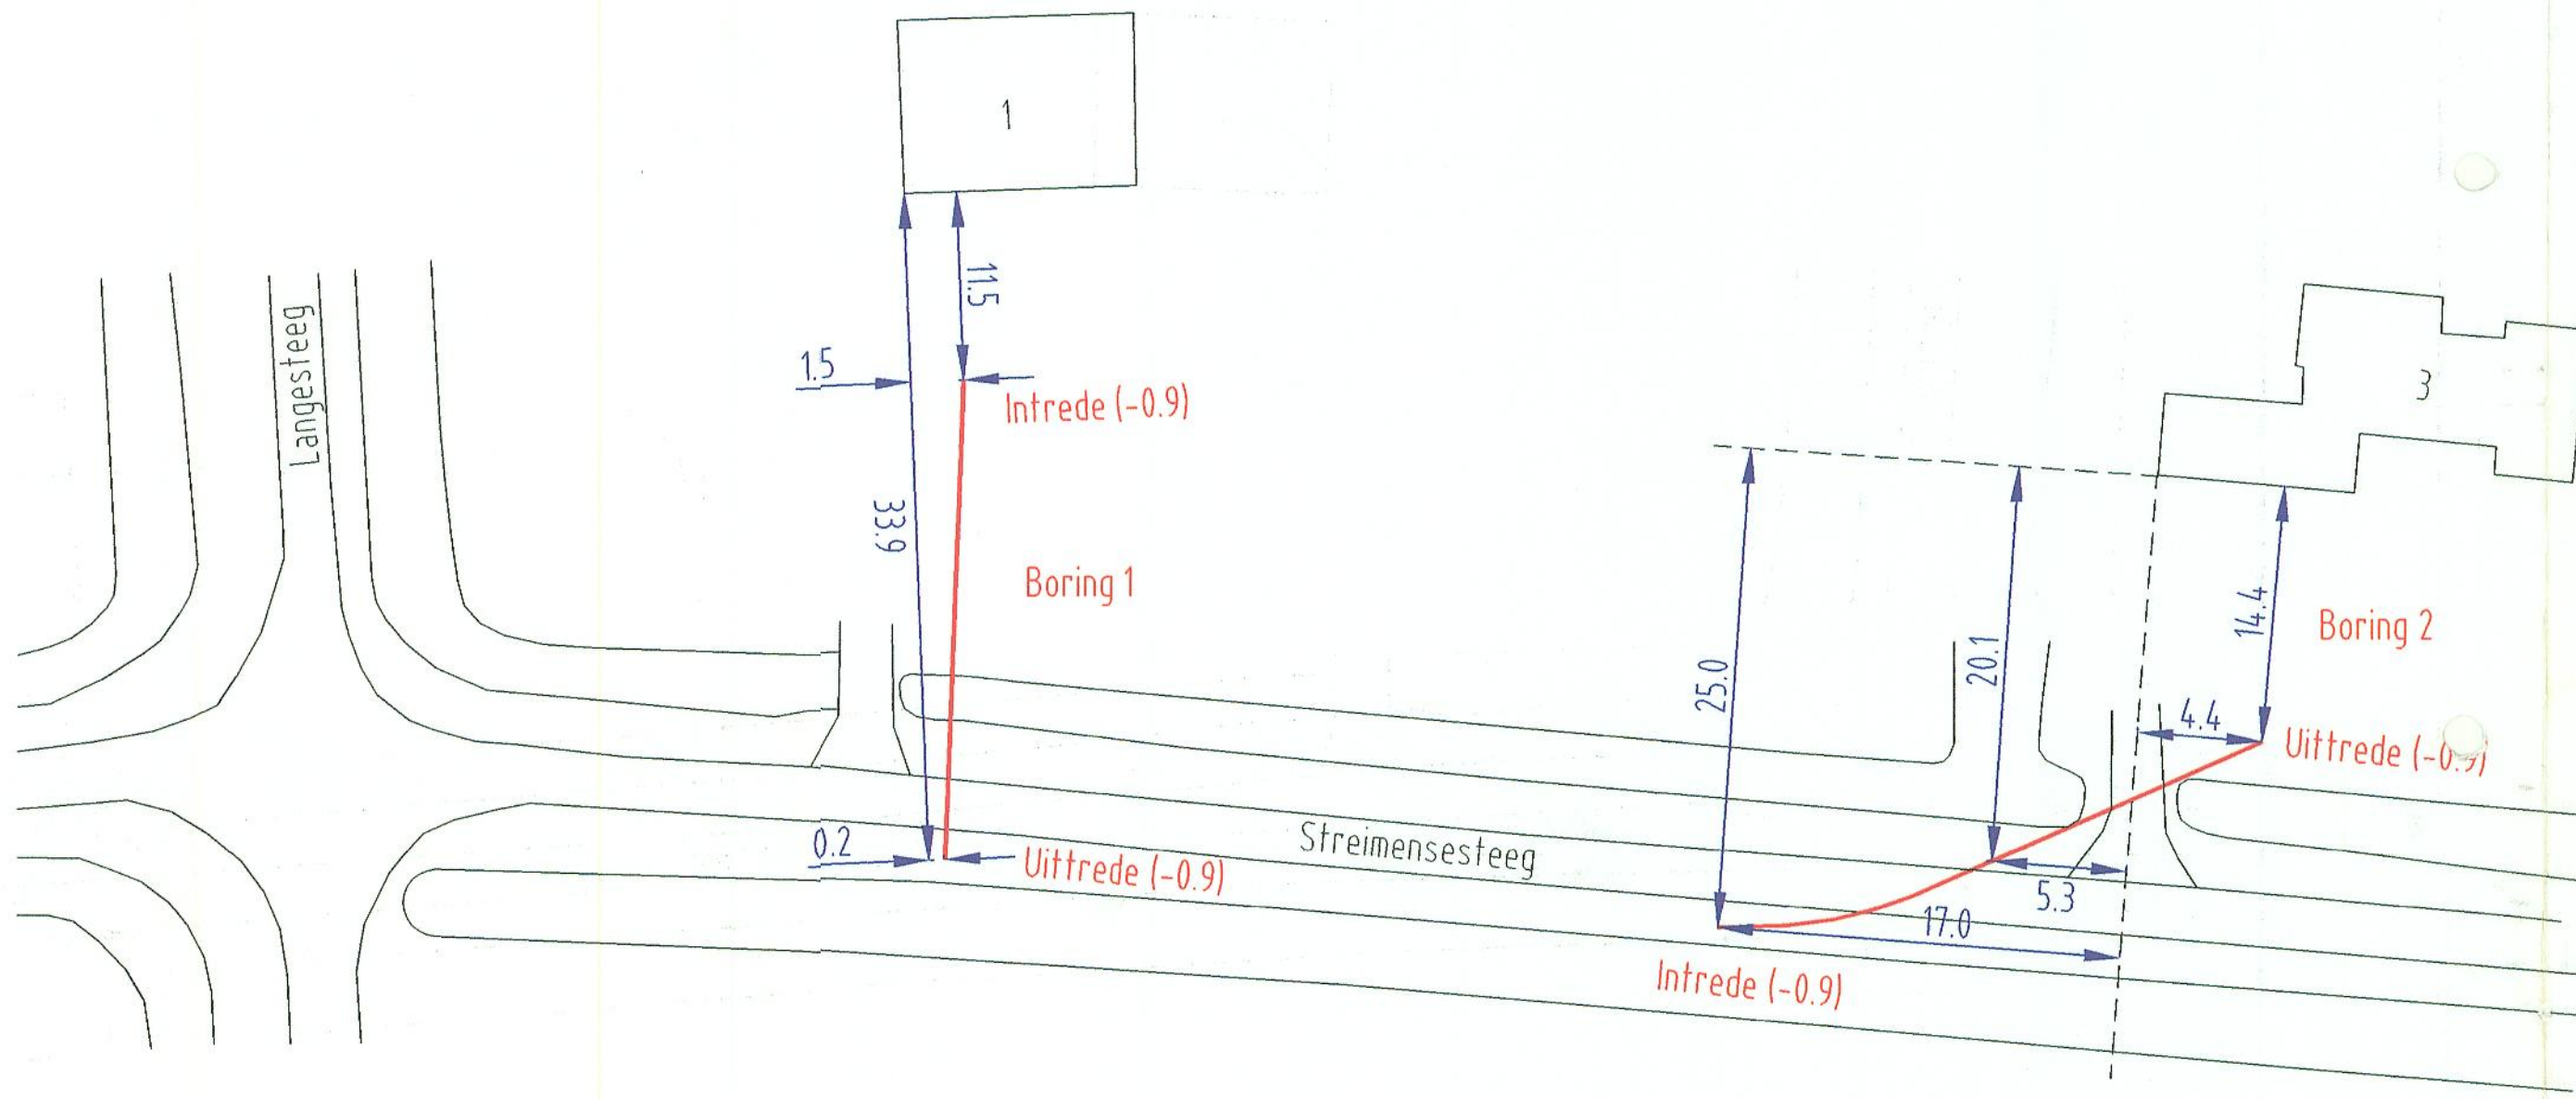

Boring 2

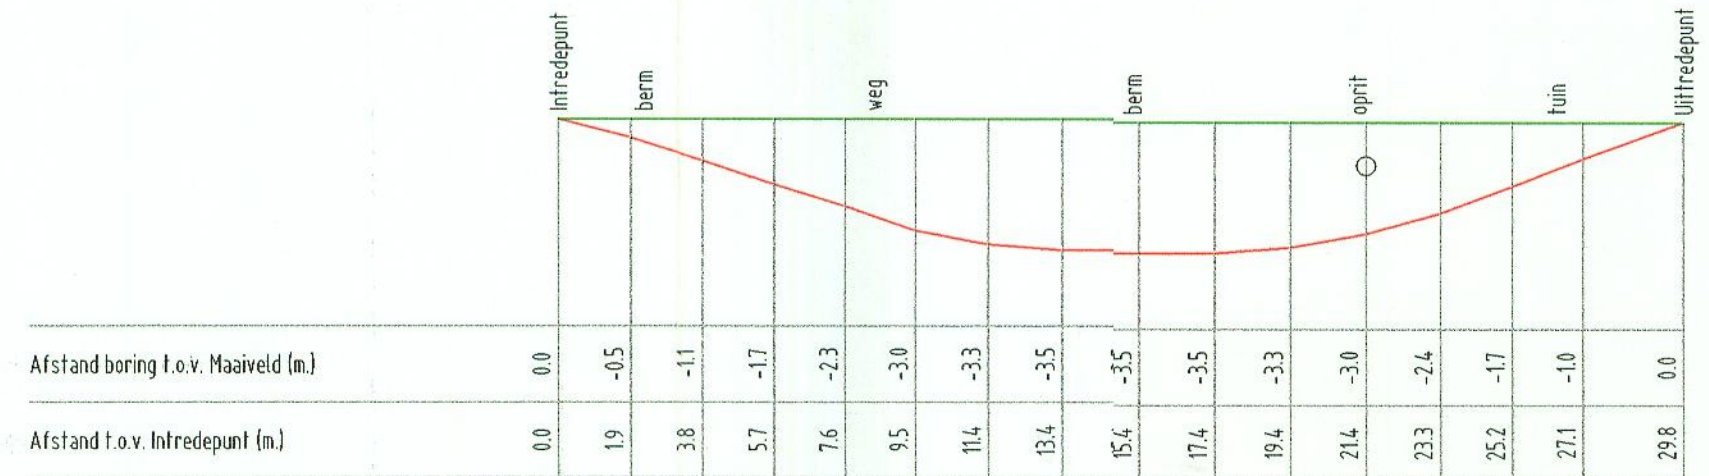

Opdrachtgever: Gebr. van Mouwrik		Discipline: Gestuurde boring		GBKN / Beheerkaart:	
Projectnr. Opdrachtgever:		Status: Revisie			
Kenmerk: Aanleg Persnool		Uitgevoerd: 02-04-2002		Schaal Dwarsprofiel: 1:200	
Boring nr.:		Boormeester: AVA/HO		Schaal Topogr. Overz.: niet op schaal	
Projectnr. Van de Beek BV:		Materiaal: Ø 63 HPE		Aant. bldn: 1	
Gestuurde Boring Streimensesteeg t.h.v. perc. 1 en 3 Zosjen		SDR klasse:		Formaat: A2	
Lengte maat:		Lengte boring:		Getekend: Datum: Gecontnr:	
Lengte Horiz. 28 mtr en 30 mtr		RZ		11-04-2002	
 <p><b>GESTUURD BOREN</b> KABELS - LEIDINGEN</p> <p>van de BEEK www.beekgestuurboren.nl</p>					
Wijzigingen:					
Datum:		Omschrijving:		Get: Gec.	
Bestandsnaam: Streimensesteeg 1 en 3					