

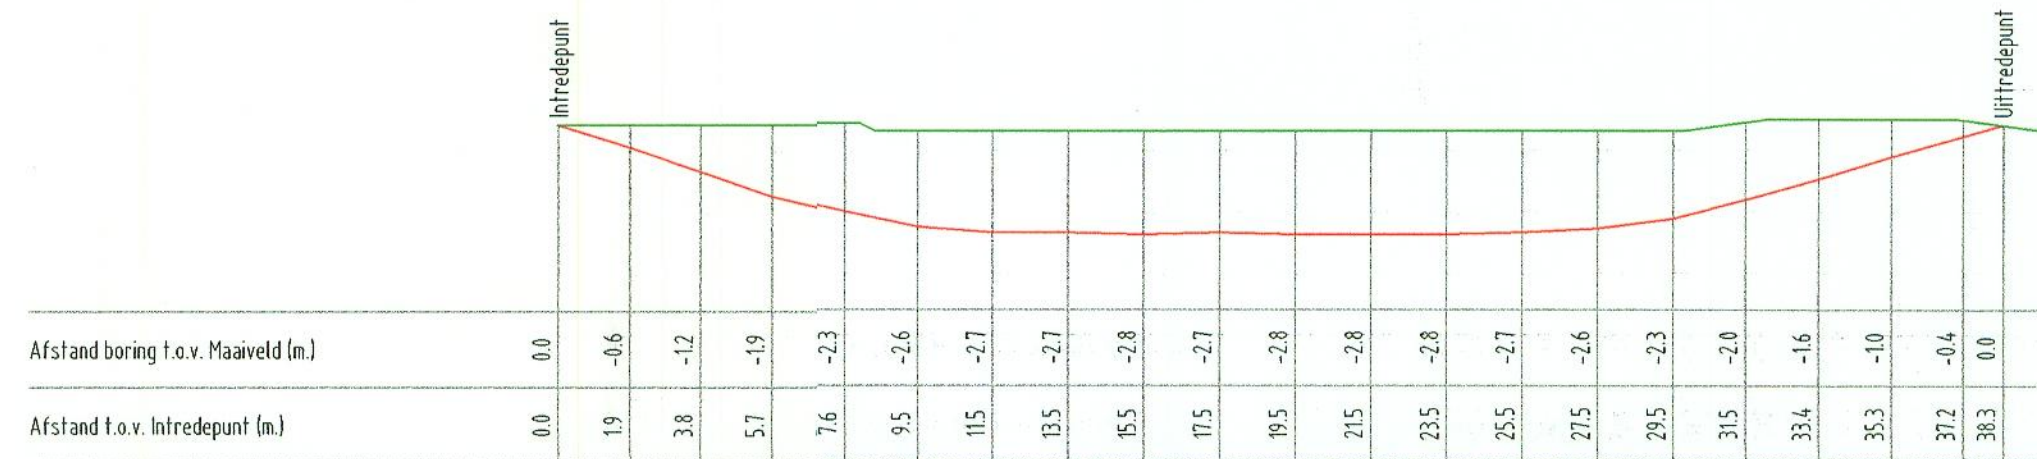


Boring 1

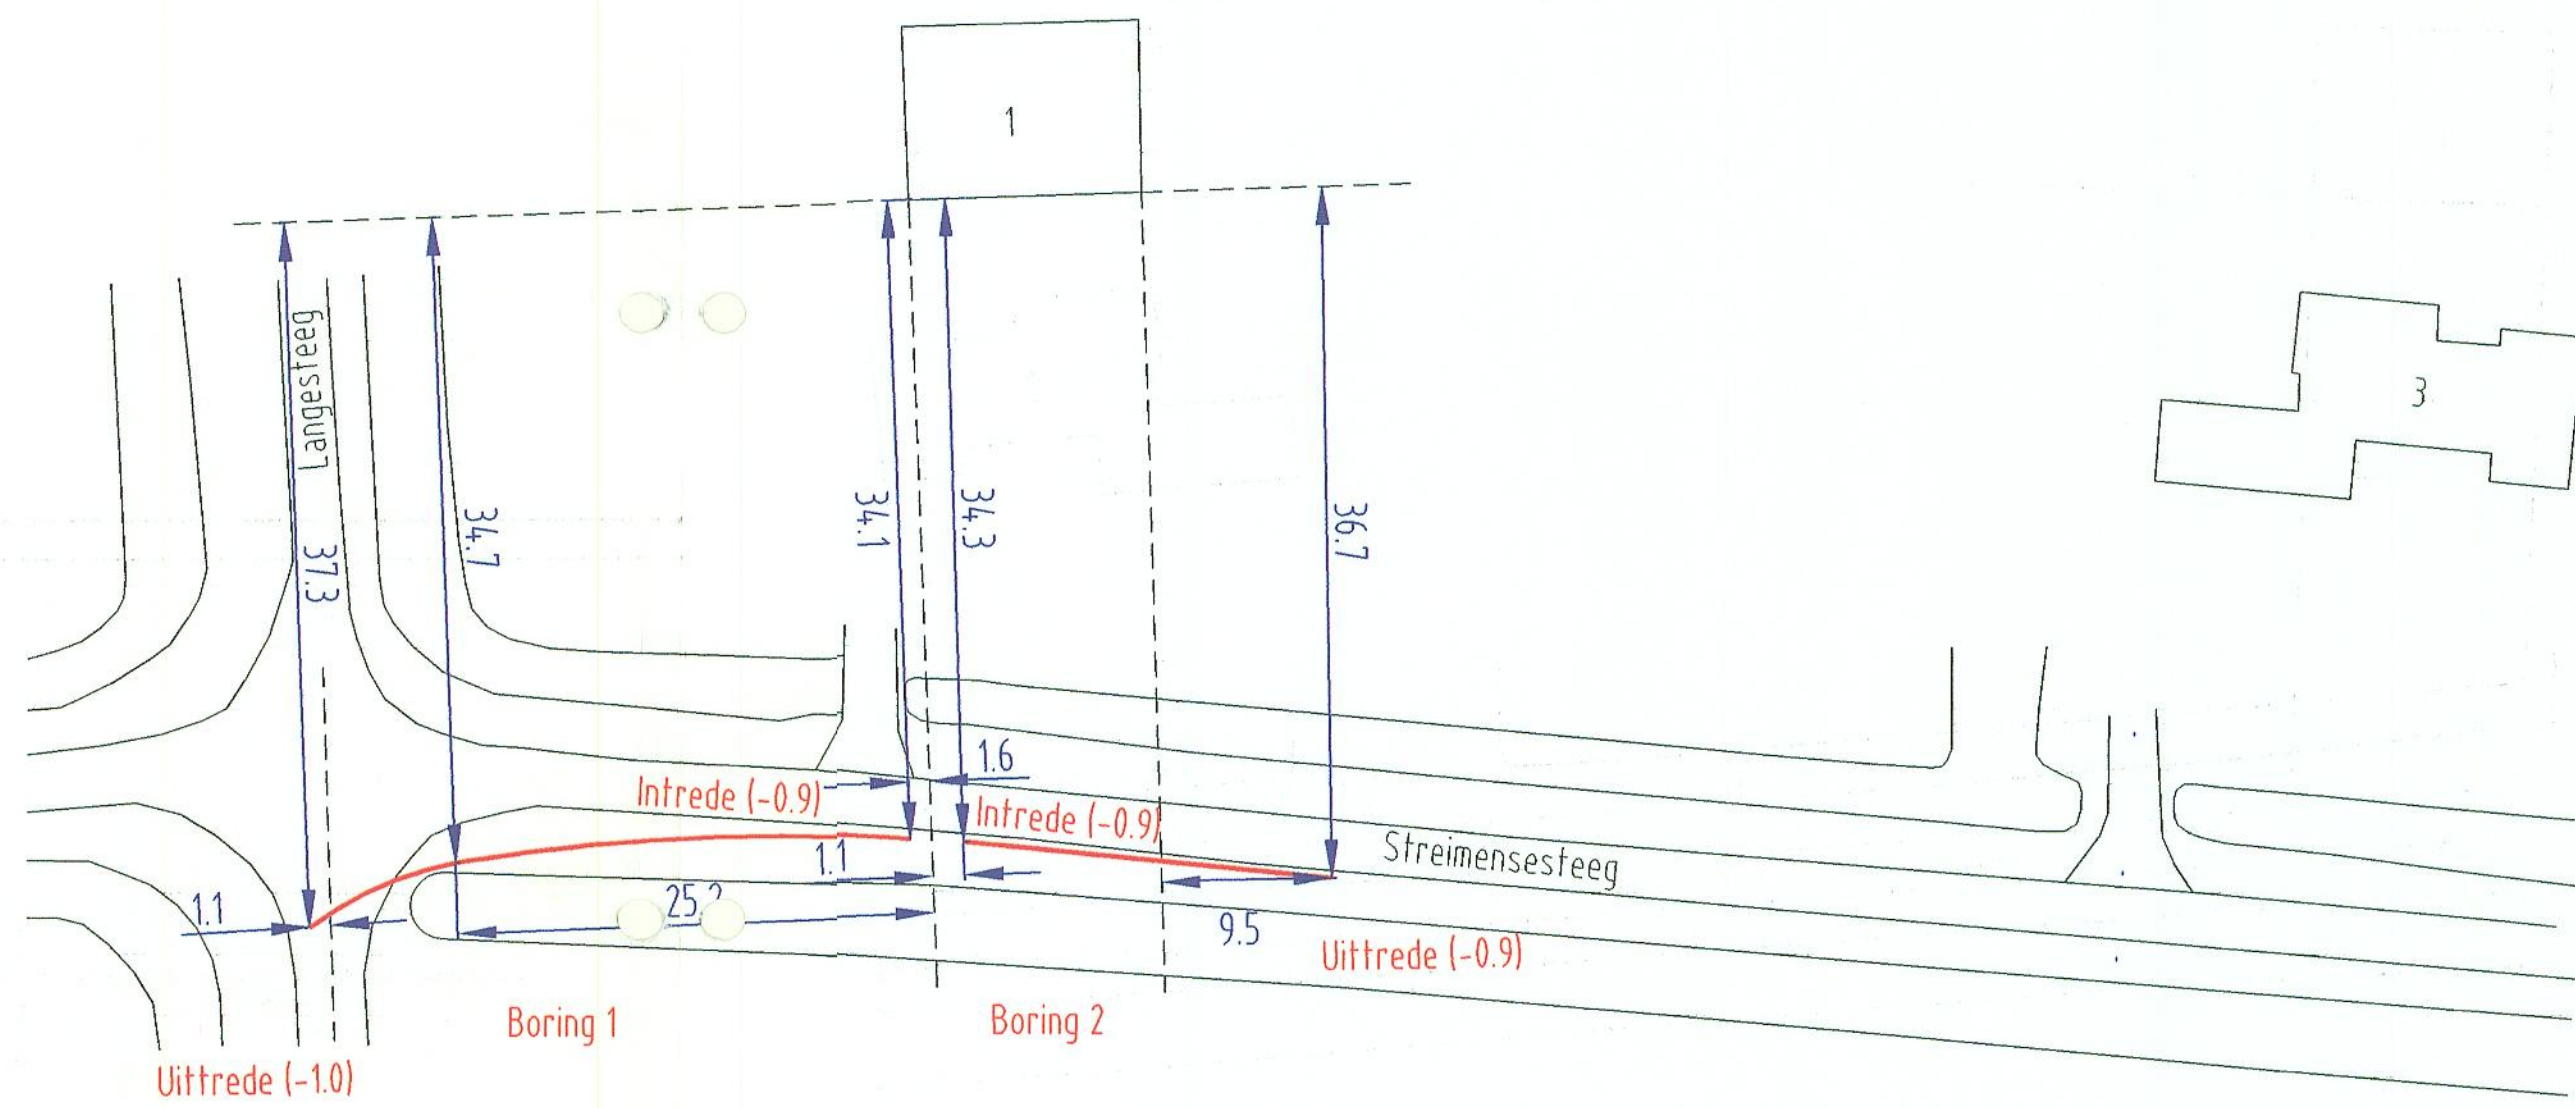

Boring 2

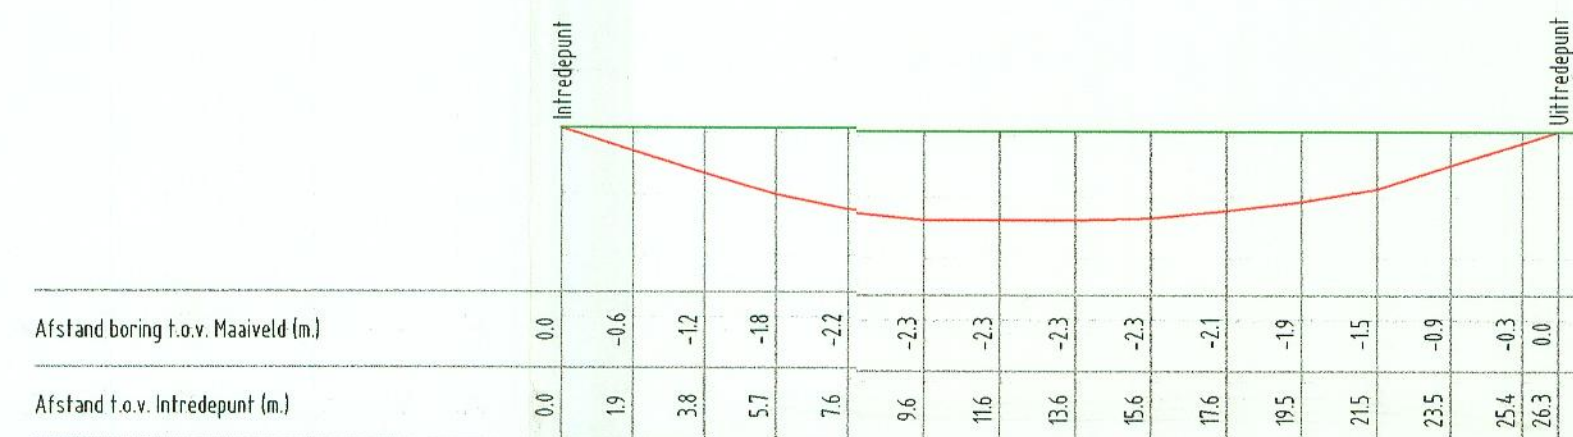

*2 Extra kosten gez.*

**Gestuurde Boring**  
**Streimensesteeg kruising Langesteeg**  
**Zoelen**

**GESTUURD BOREN**  
**KABELS-LEIDINGEN**  
 Heerjpen Tel: 0345 - 56 97 96 www.beekgestuurdboeren.nl

Opdrachtgever: Gebr. van Mouwrik	Discipline: Gestuurde boring	GBKN / Beheerkaart:
Projectnr.: Projectnr. van de Beek	Status: Revisie	
Kenmerk: Aantleg Persiool	Uitgevoerd: 12-04-2002	
Boring nr.:	Boormeester: WHD	Schaal Dwarsprofiel: 1:200
Projectnr. Van de Beek BV:	Materiaal: $\phi$ 63 HPE	Schaal Topogr. Overz.: niet op schaal
	SDR klasse:	Aant. bldn: 1
	Lengte mat:	Formaat: A2
	Lengte boring: 38 mtr en 24 mtr	Getekend: RZ Datum: 16-04-2002 Gecontr.:
	Lengte Horiz.:	

Opmerkingen:  
 LET OP: Bovenstaande meetgegevens zijn bepaald tijdens de pilotboring. Deze maten kunnen afwijken van de werkelijkheid. Storende elementen zoals damwanden, betonijzer, spoorrails, bodemgesteldheid en dergelijke, kunnen hiervan de oorzaak zijn.

Wijzigingen:

Datum:	Omschrijving:	Get:	Gec.

Bestandsnaam: **Streimensesteeg/Langesteeg**