



Boring 17

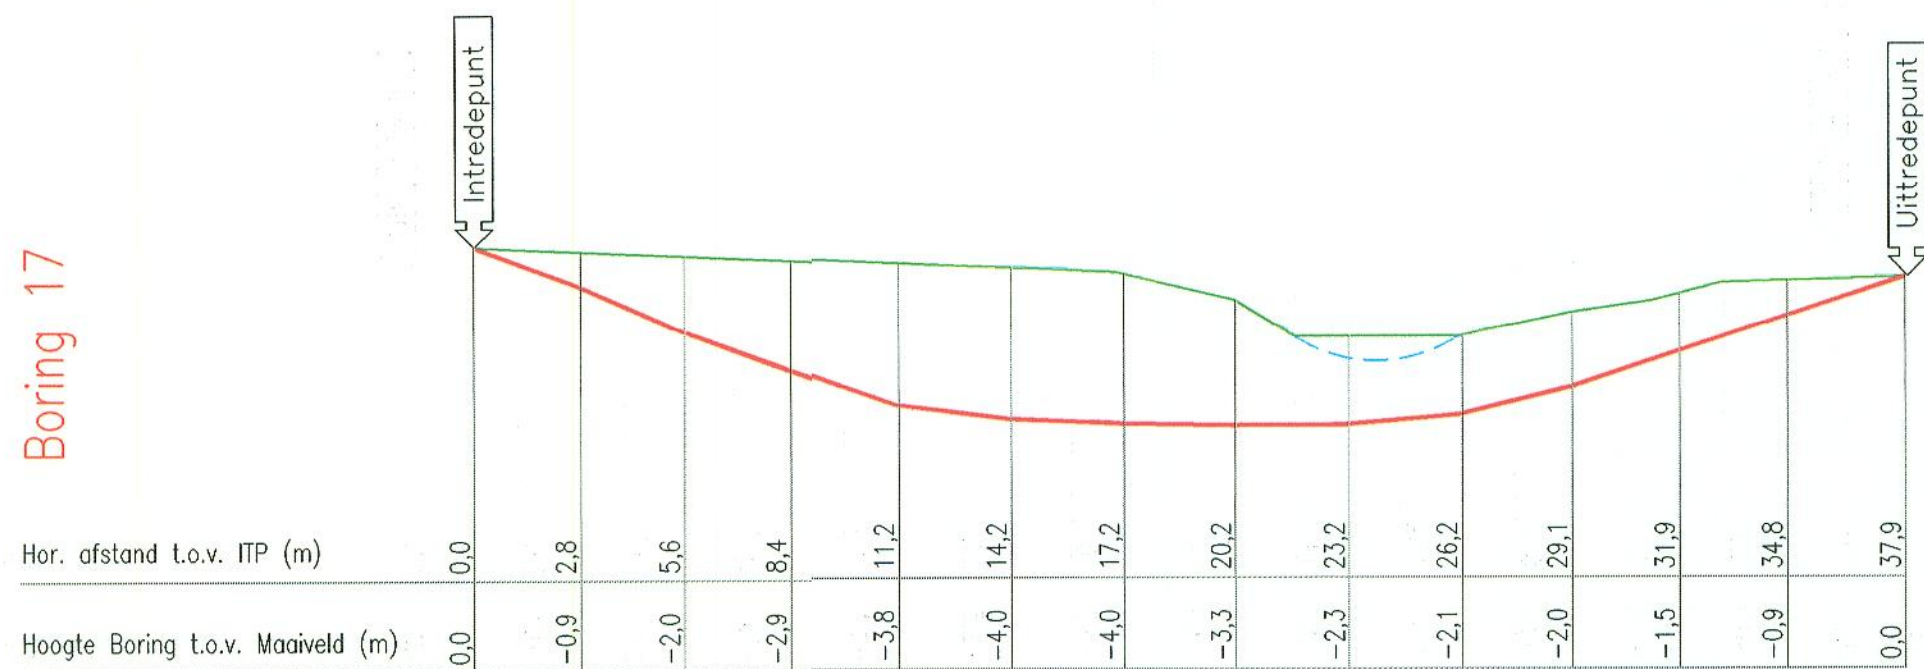

Boring 19

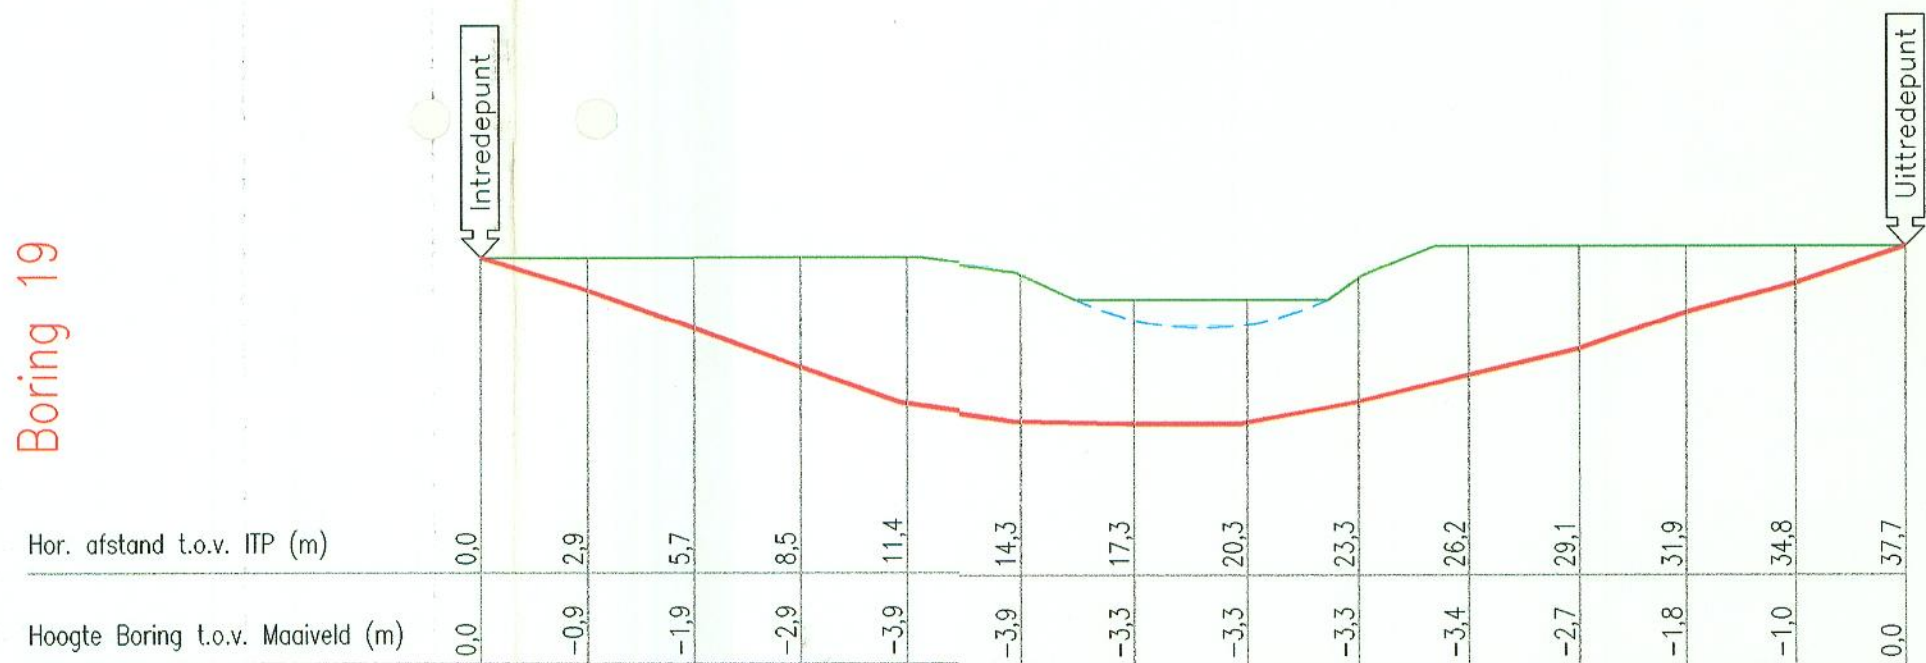

Opmerkingen:
 LET OP: Bovenstaande meetgegevens zijn bepaald tijdens de pilotboring. Deze maten kunnen afwijken van de werkelijkheid. Storende elementen zoals damwanden, betonijzer, spoorrails, bodemgesteldheid en dergelijke, kunnen hiervan de oorzaak zijn.

Oprachtgever: Gebr. van Mouwrik & Co	Discipline: Gestuurde boring	GBKN / Beheerkaart:
Projectnr. Oprachtgever:	Status: Revisie	
Kenmerk: Aanleg drukriool Gemeente Buren	Uitgevoerd: 09-2004	Schaal Dwarsprofiel: 1:200
Vergunning nummer:	Boormeesler: JDH	Schaal Topogr. Overz.: 1:500
Projectnr. Van de Beek BV:	Materiaal: 1 x Ø 63 HPE	Aant. bdn: 1
	SDR Klasse:	Formaat: A2
	Lengte mat: 39 mtr. en 39 mtr.	Getekend: Datum: Gecontr.:
	Lengte horiz: RZ 03-2005	

Gestuurde Boring Veerweg 3, 8 en 10 te Eck en Wiel

GESTUURD BOREN
 KABELS-LEIDINGEN

vande BEEK
 Neerijnen Tel: 0345 - 56 97 98 www.beekbedrijven.nl

Wijzigingen:			
Datum:	Omschrijving:	Get:	Gec:

Bestandsnaam: Revisie Gemeente Buren