

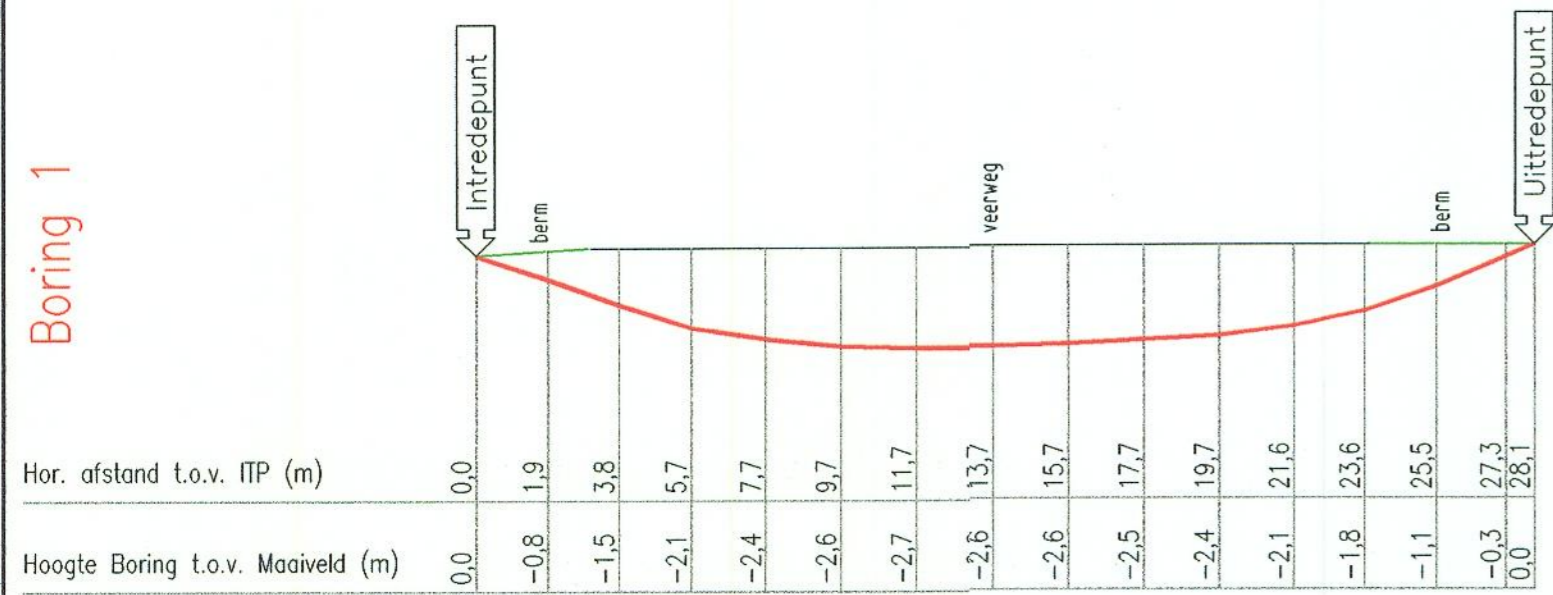
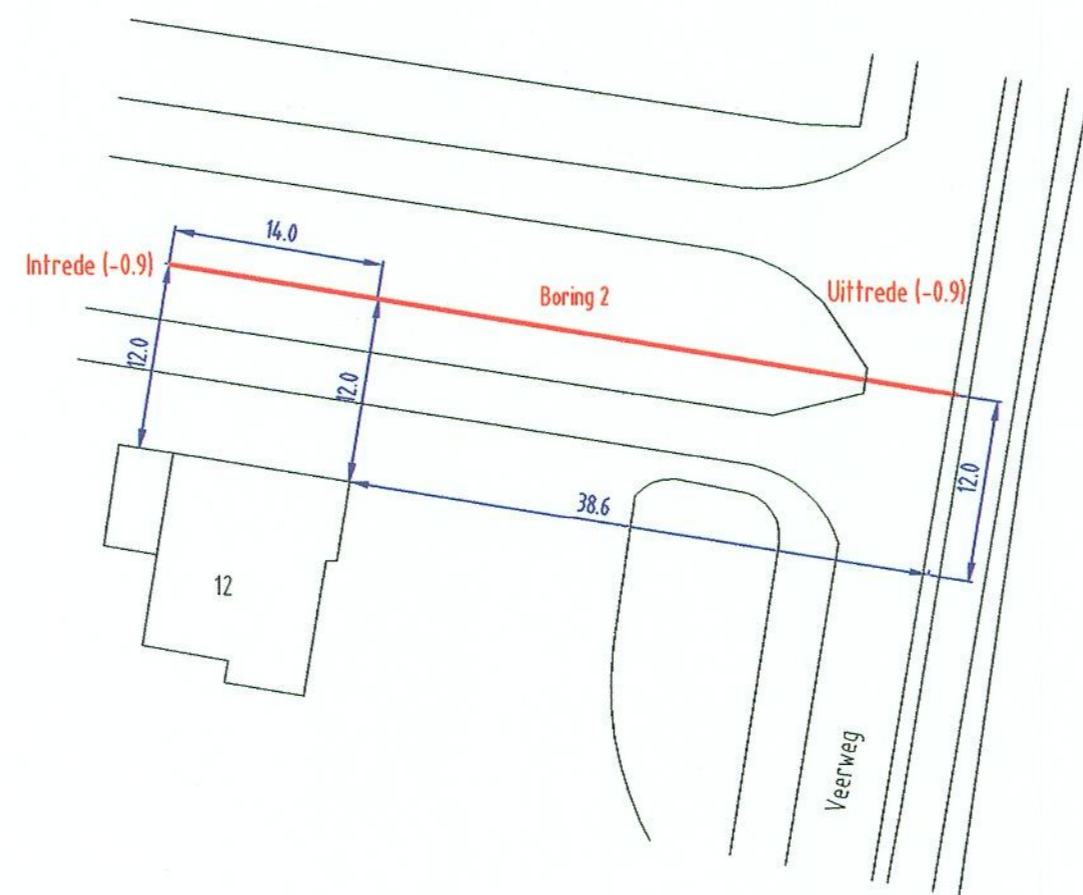


Boring 1

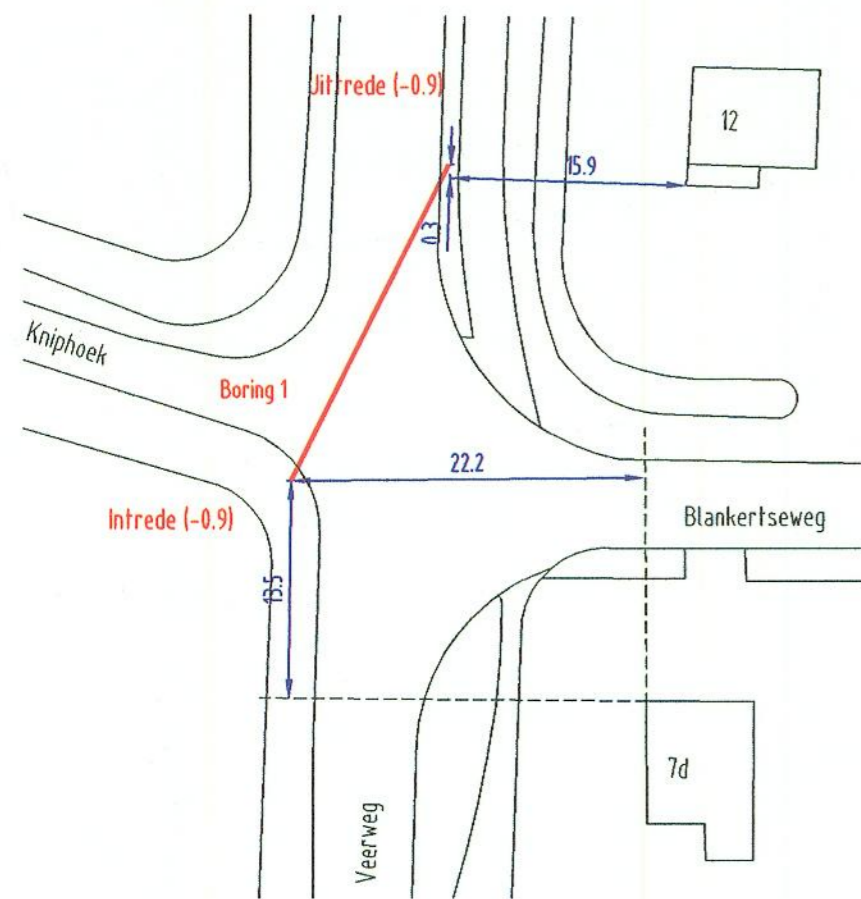

Boring 2

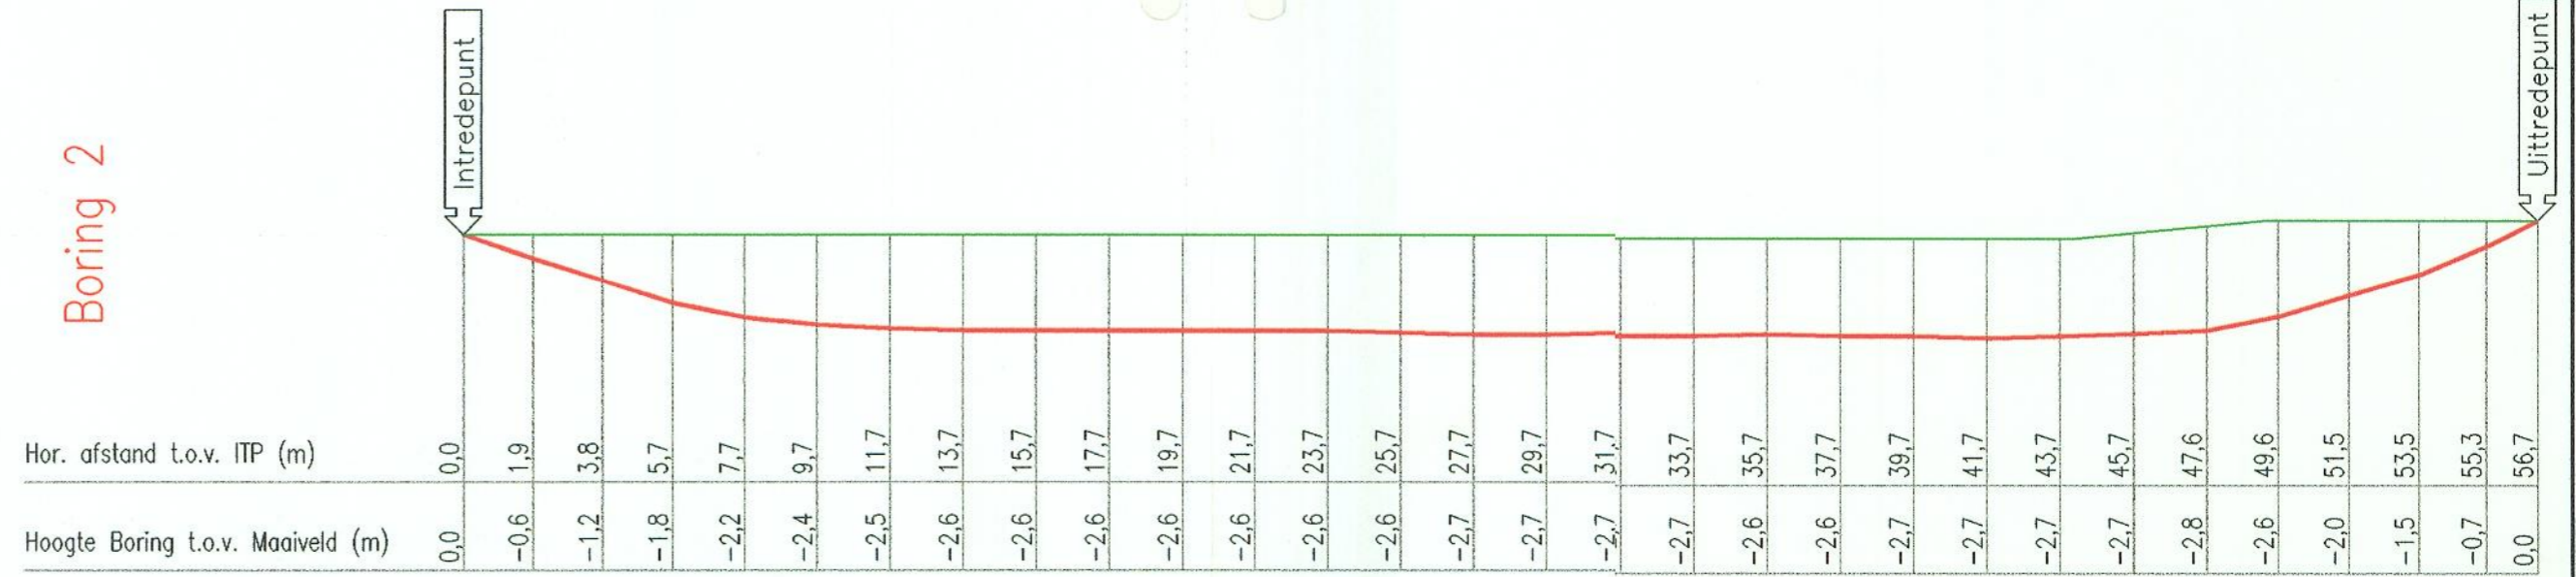

Opdrachtgever: Gebr. van Mouwrik		Discipline: Gestuurde boring	GBKN / Beheerkaart:
Projectnr. Opdrachtgever:		Status: Revisie	
Kenmerk: Aanleg persrool		Uitgevoerd: T1/18-12-2003	Schaal Dwarsprofiel: 1:200
Vergunning nummer:		Boormeester: WHO / CvE	Schaal Topogr. Overz.: niet op schaal
Projectnr. Van de Beek BV:		Materiaal: 1 x Ø 63 HPE	Aant. bldn: 1
Gestuurde Boring Veerweg kruising Kniphhoek en Veerweg 12 te Eck en Wiel		SDR Klasse:	Formaat: A2
		Lengte mat:	
		Lengte boring: 29 mtr. en 58 mtr.	Getekend: Datum: Geconfr:
		Lengte horiz: 28 mtr. en 57 mtr.	KvdB 01-03-2004
Wijzigingen:			
Datum:	Omschrijving:	Get:	Gec.
Bestandsnaam: Veerweg / Kniphhoek Eck en Wiel			

GESTUURD BOREN
KABELS - LEIDINGEN

Neerjpen Tel: 0345 - 56 97 98 www.vandebeekbedrijf.nl