

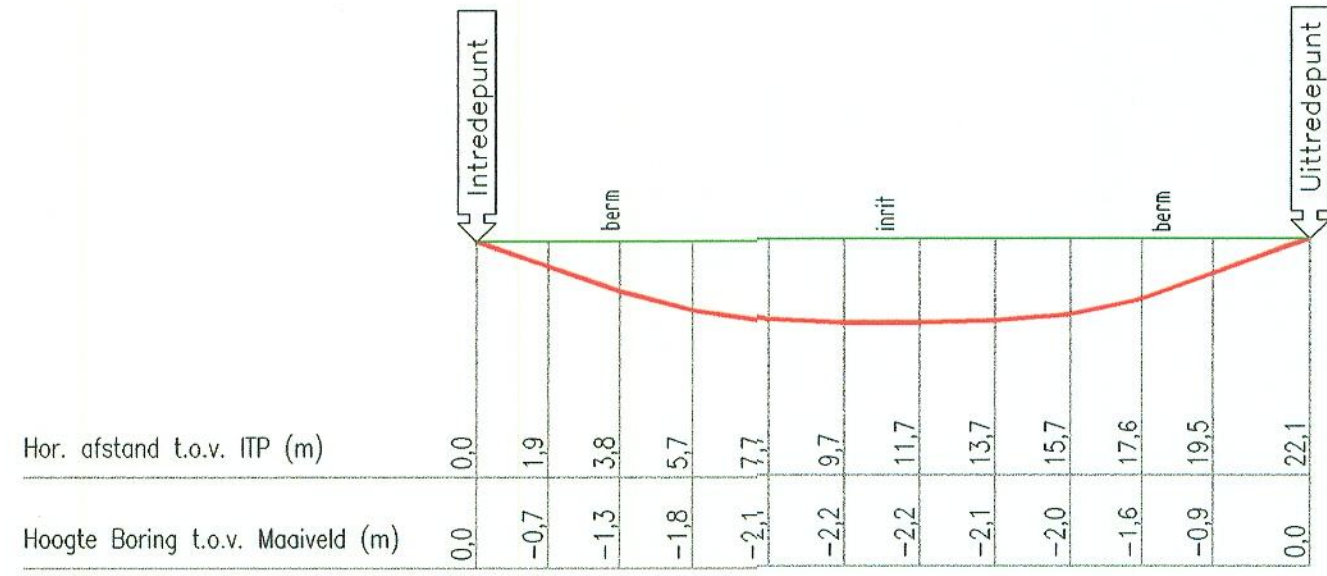
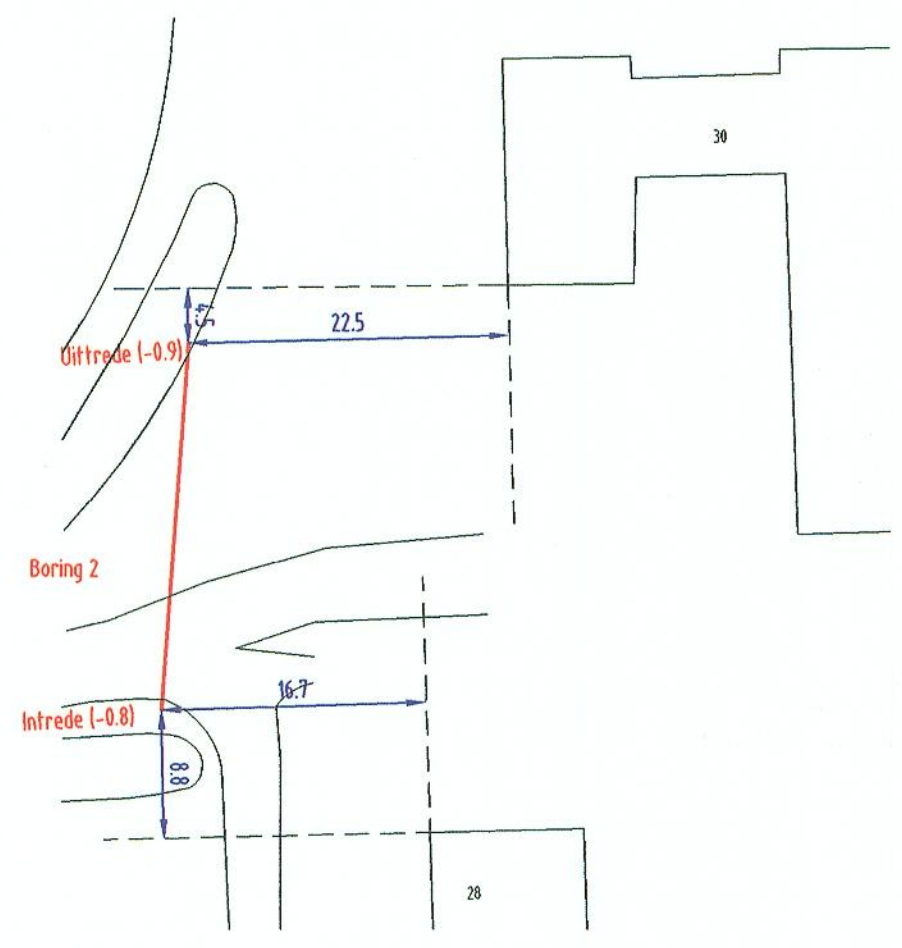


Boring 1

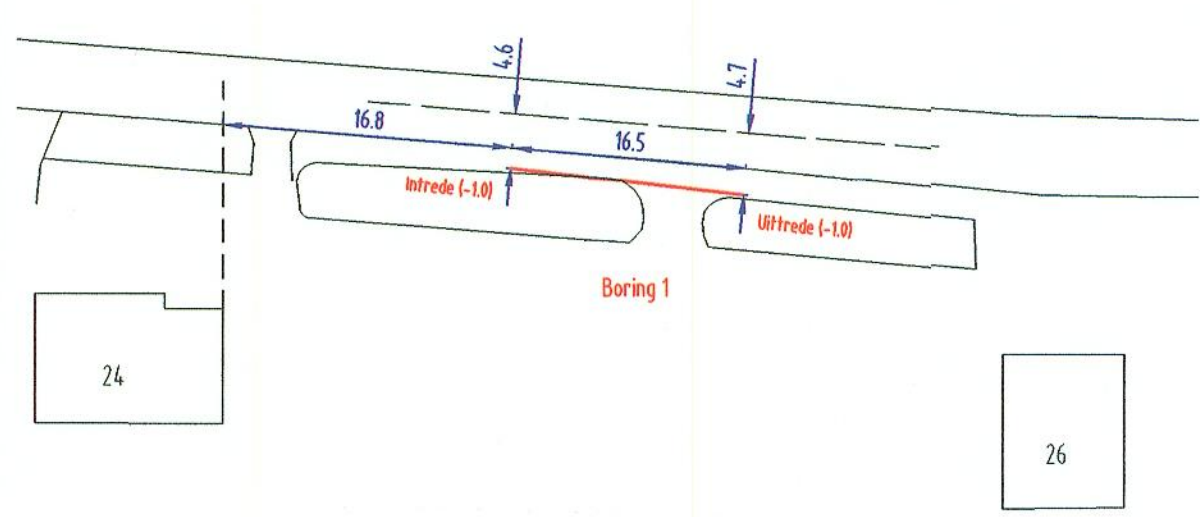

Boring 2

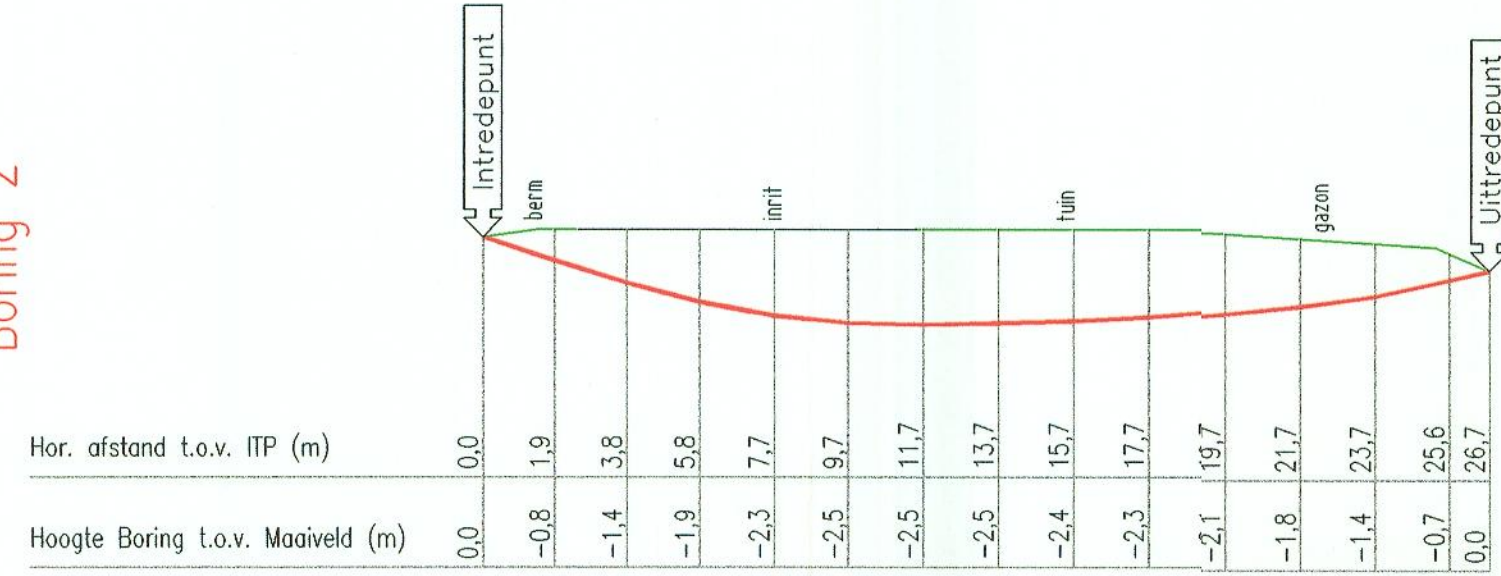

Opdrachtgever: Gebr. van Mouwrik		Discipline: Gestuurde boring	GBKN / Beheerkaart:
Projectnr. Opdrachtgever:		Status: Revisie	
Kenmerk: Aanleg persiool		Uitgevoerd: 09-10-2003	Schaal Dwarsprofiel: 1:200
Vergunning nummer:		Boormeester: WHO	Schaal Topogr. Overz.: niet op schaal
Projectnr. Van de Beek BV:		Material: 1 x Ø 63 HPE	Aant. bldn: 1
Gestuurde Boring Vlissingestraat perc. 26-30 te Eck en Wiel		SDR Klasse:	Formaat: A2
		Lengte mat: 23 mtr. en 27 mtr.	Getekend: Datum: Gecontr:
		Lengte horiz: 22 mtr. en 27 mtr.	KvdB 01-03-2004
Wijzigingen: Datum: Omschrijving: Get: Gec.			
Bestandsnaam: Vlissingestraat 26-30 Eck en Wiel			

Opmerkingen:
LET OP: Bovenstaande meetgegevens zijn bepaald tijdens de pitoboring. Deze maten kunnen afwijken van de werkelijkheid. Storende elementen zoals damwanden, betonijzer, spoorrails, bodemgesteldheid en dergelijke, kunnen hiervan de oorzaak zijn.