



LEGENDA


- Nieuwe rijbaan
- Nieuwe nutsroute/rooi
- Vervangen bestaand nutsroute/rooi
- Grens dubbelbestemming archeologie

Onderdeel	af	+30cm	+30cm
Rijbaan	490	X	X
Funderingsstroken	580	X	X
120 m ² x 25 st)			
Nut's - nieuwe sleuf	120	X	
Nut's aansluiting	102	X	
(gem. 745,5m x 25 st)			
TOTAAL	1492	222 m²	1270 m²

Opmerkingen

Terras en pad naar recreatieverblijven wordt niet verhard. Hiervoor wordt gebruik gemaakt van vlinders. Deze liggen los en worden regelmatig met de recreatieverblijven in de winterperiode verwijderd.

Parkeren vindt plaats op gras

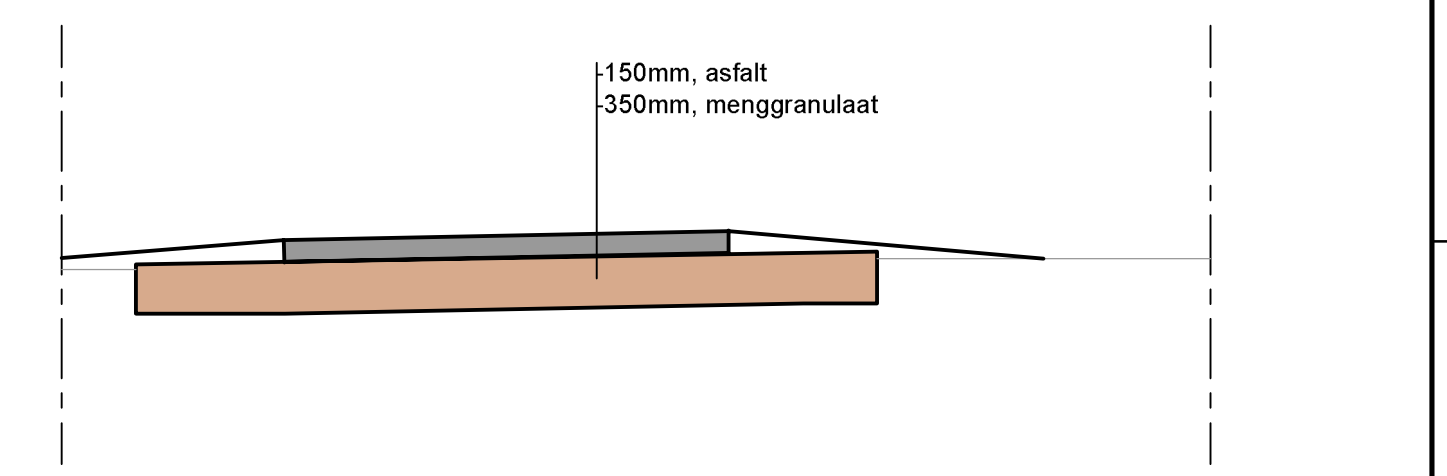

PROJECT: De Loswal te Maurik
 ONDERWERP: Inrichtingsplan

BOOT

Voerendaal
 tel. 020 - 52 78 00
 http://www.boot.nl

Wijzigingen	Tekeninggegevens	Status
Datum	Oorsprong	
	Document: Tekening	Concept
	Datum: 16 maart 2021	Definitief
	Tekenaar: lw	in 3D
	Geometrisch: af	Voor uitvoering
	Schaal: 1:500	Review
	Formaat: A0-T4210	
	Bestand: K20-1005-003	
	Blad: 03	