




Bovenaanzicht
Schaal: 1:50

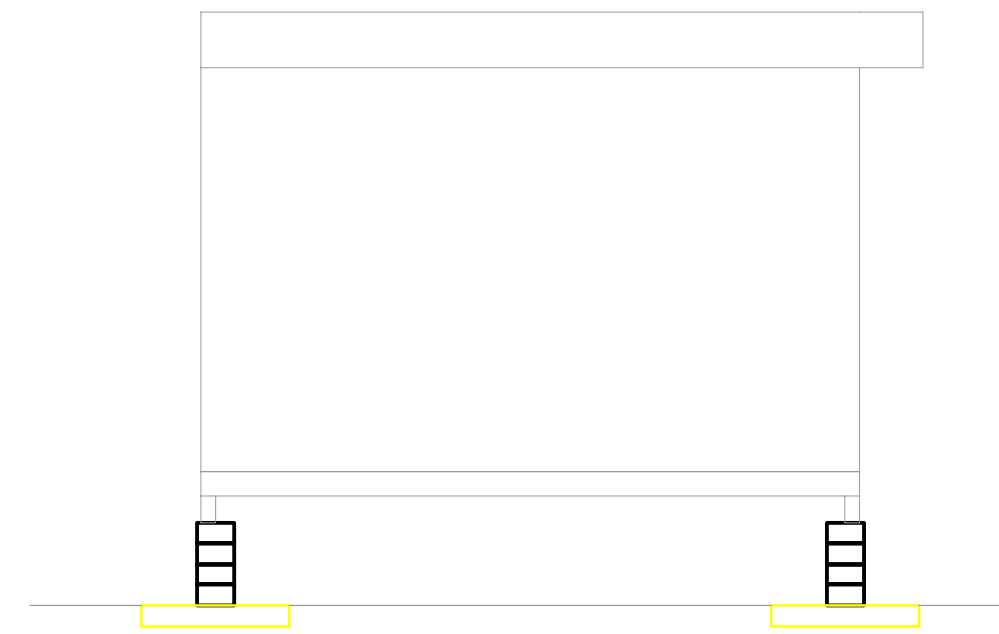

Zijaanzicht korte zijde
Schaal: 1:50

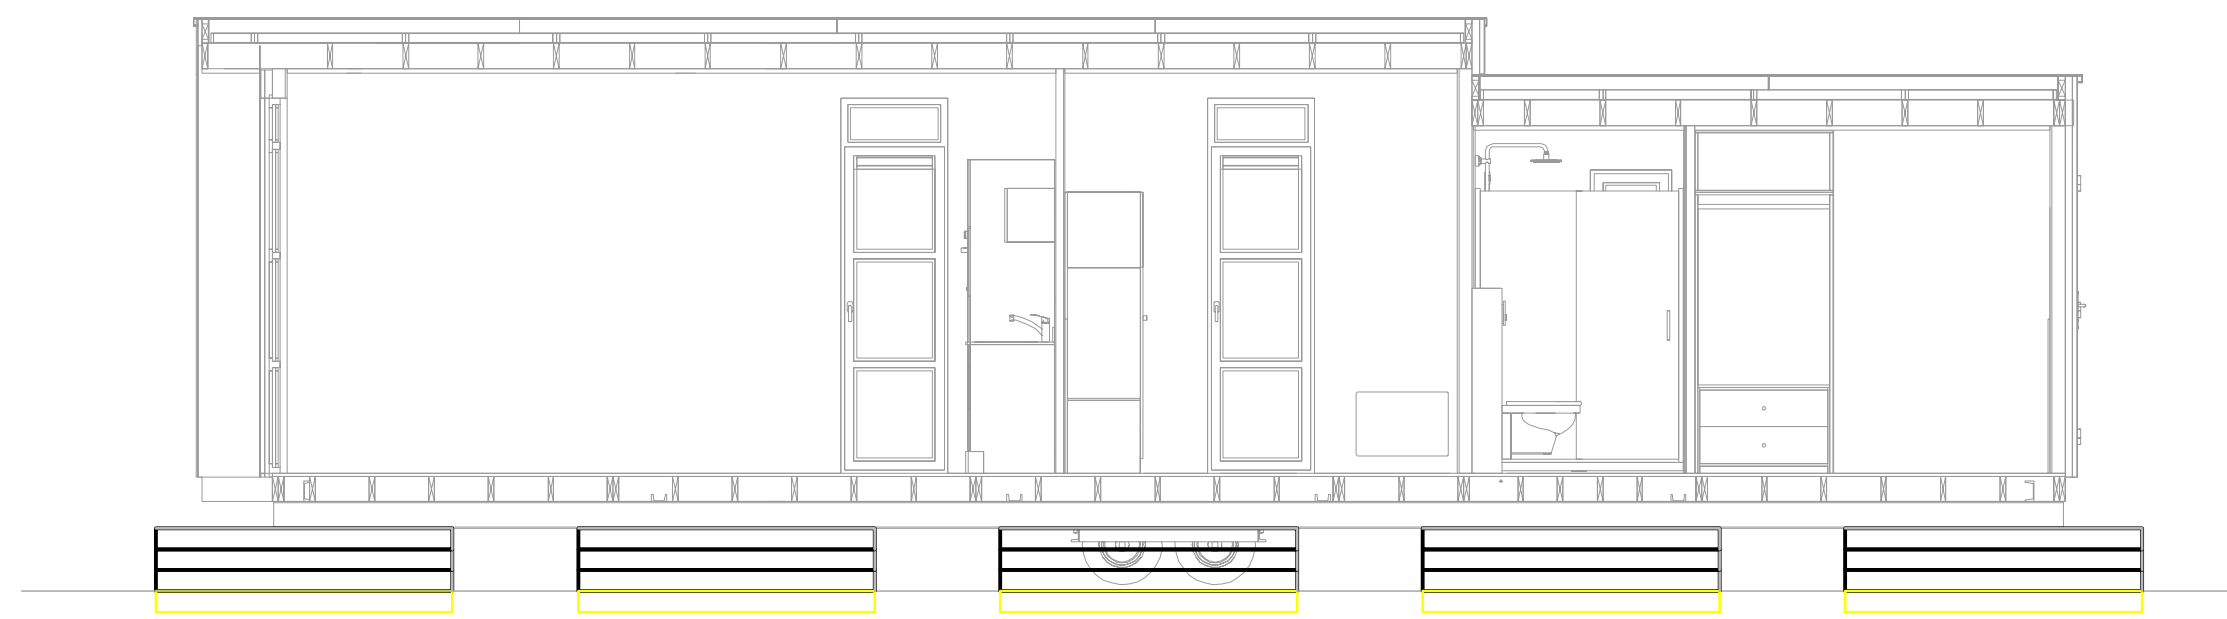

Zijaanzicht lange zijde
Schaal: 1:50

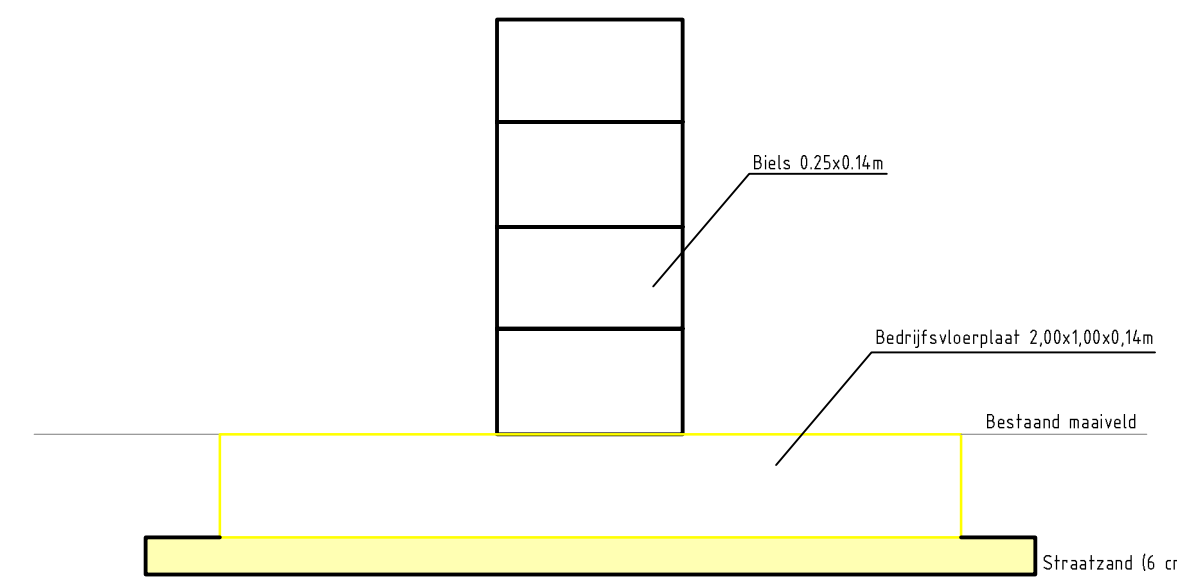

Principe doorsnede fundering
Schaal: 1:10

PROJECT : De Loswal te Maurik
 ONDERWERP : Inrichtingsplan
 Principe plaatsing recreatieobject



Wijzigingen		Tekeninggegevens		Status
Datum	Get.	Documentsoort		
		Tekening		<input checked="" type="checkbox"/> Concept
		Datum	16 maart 2021	<input type="checkbox"/> Definitief
		Tekenaar	lve	<input type="checkbox"/> N.V.I.
		Gecontroleerd	wf	<input type="checkbox"/> Voor uitvoering
		Schaal	1:10/50	<input type="checkbox"/> Revisie
		Formaat	A1	<input type="checkbox"/>
		Bestand	K20-1005-003	
		Blad	05	

Veenendaal
 tel. 0318 - 52 76 00
 http://www.buroboot.nl