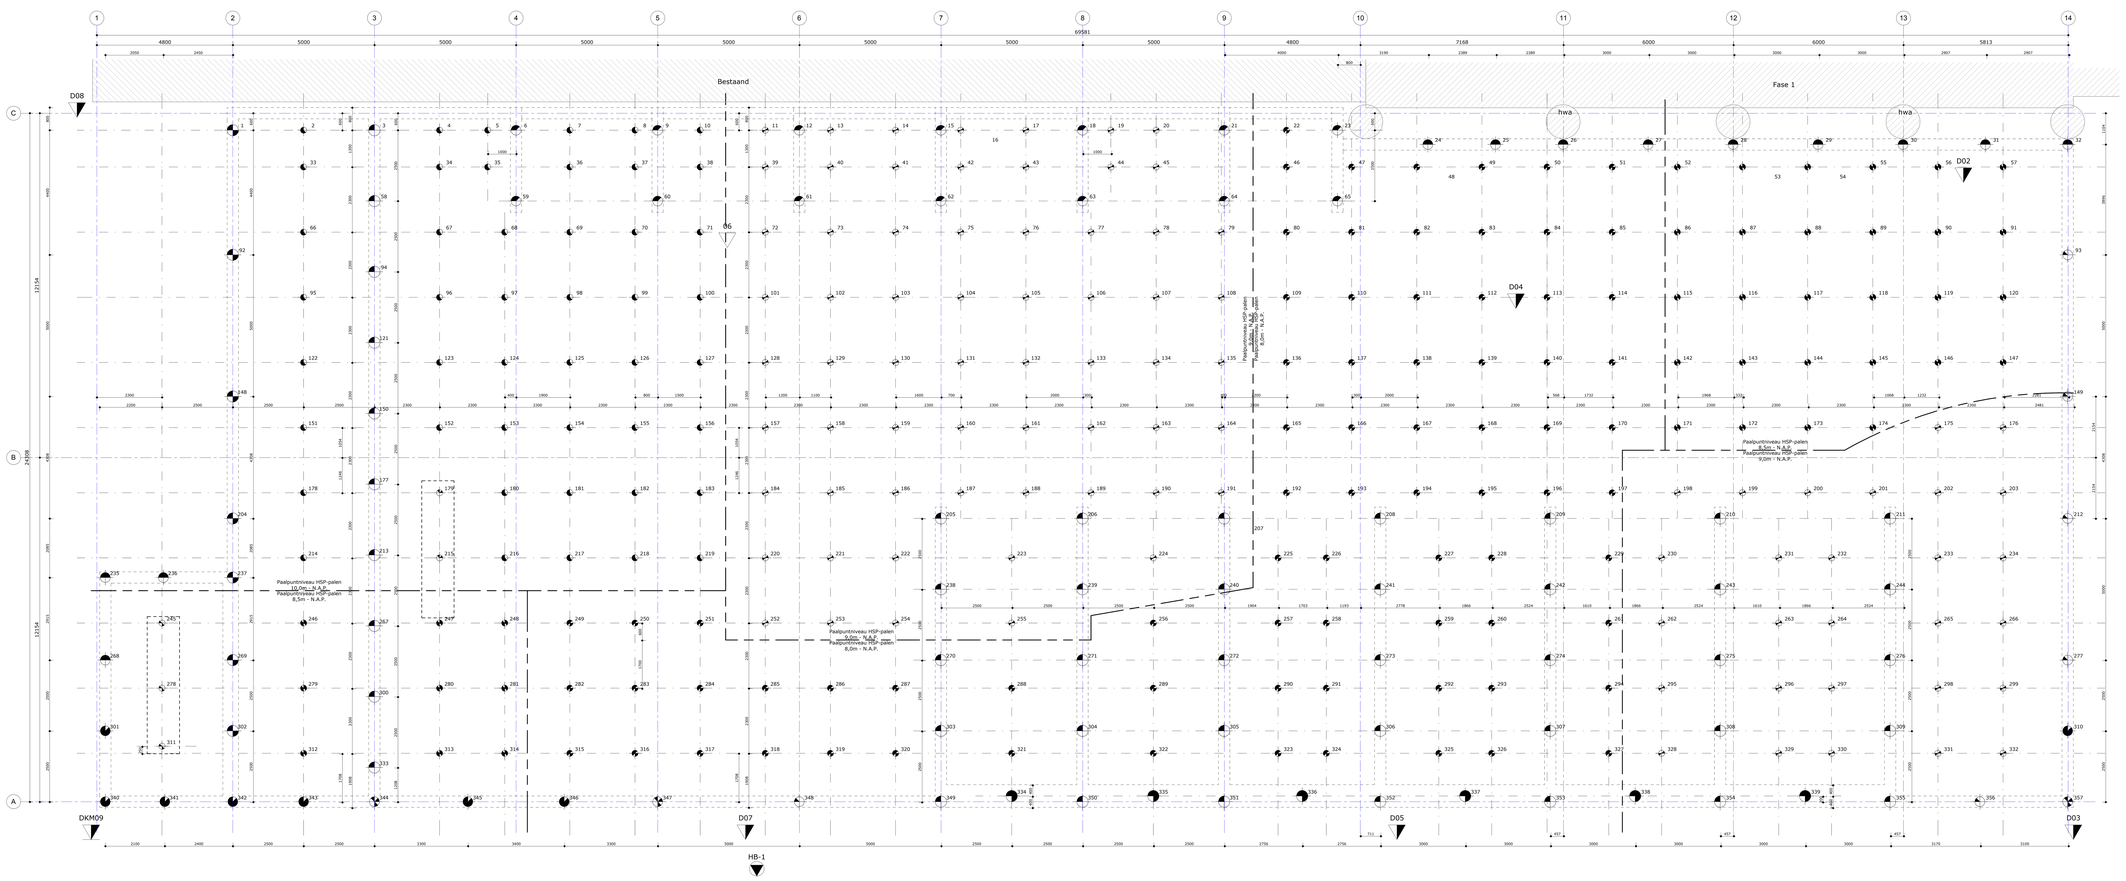

Palenplan

1 : 50

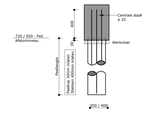

Paalschema mortelschroefpaal met centrale staaf ø25

1 : 20

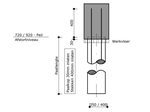

Paalschema mortelschroefpaal

1 : 20

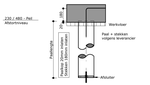

Paalschema HSP

1 : 20

RENVOOI (tenzij anders vermeld, geldt :)

Algemeen:

- Afmetingen en verwerking betonvloeren en prefab onderdelen, volgens berekening c.q. voorschriften leverancier, ter controle BIT
-
-
-
-

Sonderingen:

Sonderbedrijf: Kruijs & Romeijn grondmechanica Sonderingen volgens: NEN 5140
Rapportnr.: 2016-1037 Datum: 17-01-2017

Heirenvooi:

Algemeen: Paaltype: HSP palen Paallengte: exclusief stekken
Overig: Palen volgens berekening en tekening van de leverancier en ter controle hoofdconstructeur. Voor de bepaling van het inhechtineus en paallengte is uitgegaan van tekening en sonderingen.

Merk:	Afm:	Aantal:	Paalpuntniveau:	Afstutniveau:	Lengte:	$F_{d\,\uparrow}$	$M_{d\,(kNm)}$
	ø 220	46	10,0 m - N.A.P.	230 - Peil	13,9 m		
	ø 220	91	9,0 m - N.A.P.	230 - Peil	12,9 m		
	ø 220	37	8,5 m - N.A.P.	230 - Peil	12,4 m		
	ø 220	77	8,0 m - N.A.P.	230 - Peil	11,9 m		
	ø 220	3	8,5 m - N.A.P.	480 - Peil	12,1 m		
	ø 220	2	10,0 m - N.A.P.	480 - Peil	13,6 m		

Heirenvooi:

Algemeen: Paaltype: Mortelschroefpalen Paallengte: exclusief stekken
Overig: Palen volgens berekening en tekening van de leverancier en ter controle hoofdconstructeur. Voor de bepaling van het inhechtineus en paallengte is uitgegaan van tekening en sonderingen.

Merk:	Afm:	Aantal:	Paalpuntniveau:	Afstutniveau:	Lengte:	$F_{d\,\uparrow}$	$M_{d\,(kNm)}$
	ø 400	45	13,5 m - N.A.P.	720 - Peil	16,9 m		
	ø 350	12	10,5 m - N.A.P.	720 - Peil	13,9 m		
	ø 400	7	10,5 m - N.A.P.	720 - Peil	13,9 m		
	ø 400	6	9,0 m - N.A.P.	720 - Peil	12,4 m		
	ø 350	6	9,5 m - N.A.P.	720 - Peil	12,9 m		
	ø 350	8	6,5 m - N.A.P.	720 - Peil	9,9 m		
	ø 350	14	10,5 m - N.A.P.	920 - Peil	13,7 m		
	ø 350	3	9,5 m - N.A.P.	720 - Peil	12,9 m		

Centrale staaf Ø25

Maatvoering:

Maten in mm.
Peil = 4,11m = N.A.P.
Hoogtematen in mm. t.o.v. Peil

Maatvoering gebaseerd op tekeningen architect. Maatvoering hulpdatad volgens tekening architect.
Maatvoering architect gaat boven maatvoering constructeur. Verschillen in maatvoering melden.
Maatvoering en constructie bestaand werk ter plaatse inmeten en controleren.
Onderdeelgrootte maatvoering in rood op schaal.
Alle details zijn principe details.

Werktekening
Status:
Voorlopig
Constructeur:
Revisie:

Uitg.:	Datum:	Gekeurd:	Opmerkingen:
	28-03-2017	[redacted]	

Project: **N.B. loods a/d Burensestraat 2 (fase 2), te Kapel Avezaath**

Onderdeel: Palenplan

Opdrachtgever: van Westreenen B.V.

ibt ingenieurs in bouwtechniek
IBT Veenendaal b.v.
Lund 4
3905 NH Veenendaal
T (0318) 52 87 06
veenendaal@bouwtechniek.nl
www.bouwtechniek.nl
LID NL-ingenieurs
ISO 9001 - 2008 gecertificeerd
IBT is gevestigd in Veenendaal en Papendrecht

Projectnr.: **16662**
Blad/nr.: **W-01**
Schaal: As indicated

As-built