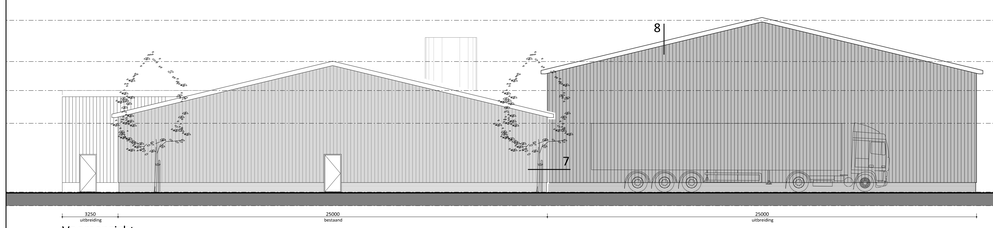

Vooraanzicht

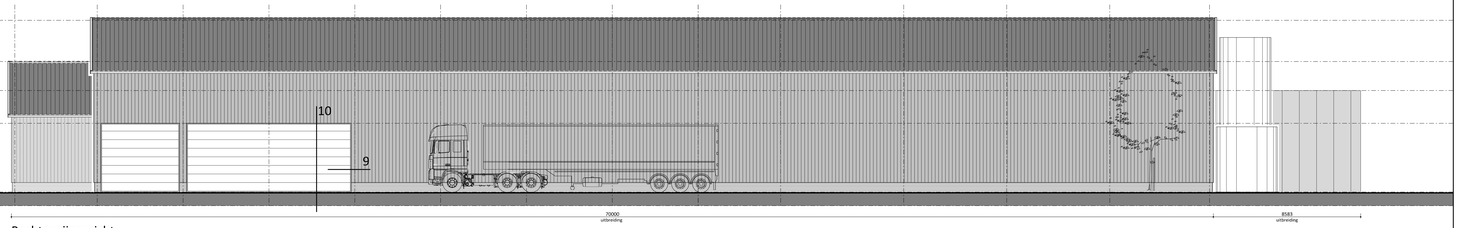

Rechter zijaanzicht

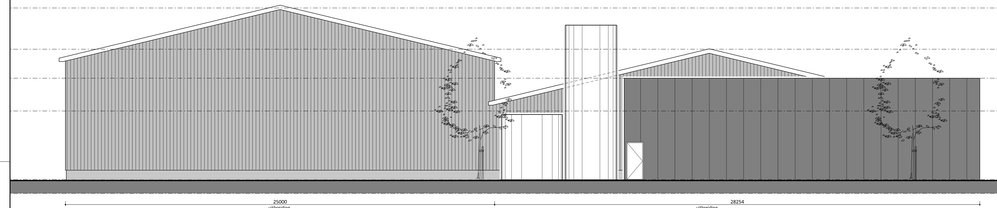

Achteraanzicht

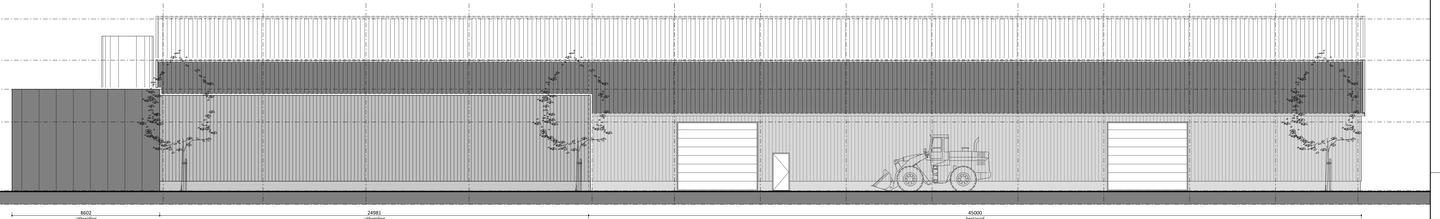

Linker zijaanzicht

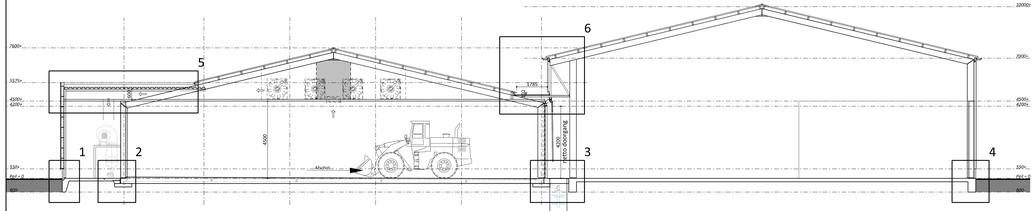

Doorsnede A-A

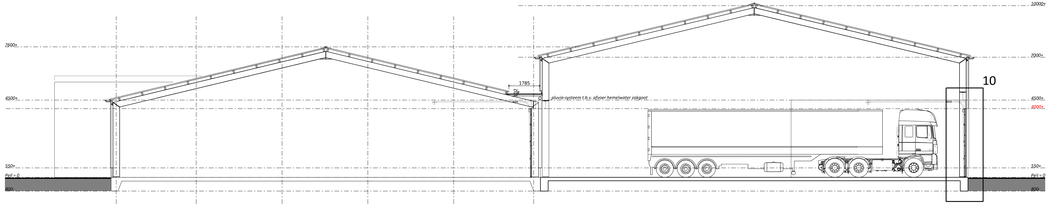

Doorsnede B-B

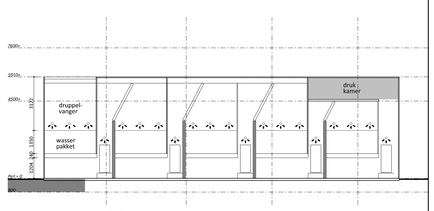

Doorsnede C-C

Materiaal- en kleurenstaat

Onderdeel:	*Materiaal:*	*Kleur:*
gevels plint	betonklinkers	grijs naturel
gevels tech. ruimte	sandwichbeplating (trapezium)	grijs RAL9007
gevels luchtwasser	sandwichbeplating (micro)	grijs RAL9007
gevelbekleding	sandwichbeplating (trapezium)	antraciet RAL7016
dakbedekking (hellend)	vezelcement golfplaten	antraciet
dakbedekking (plat)	bitumineus	antraciet
kozijnen	kunststof	antraciet
deuren	kunststof	antraciet
bedrijfsdeur	staal/kunststof	antraciet
dakrand	gezet staalplaat	antraciet

Van Westreenen Advieurs

Architect Robert Hall bv
4717 MP Borneveld
T: 0342) 47 42 91
F: 0342) 47 42 81
E: info@vanwestreenen.nl

Verspreidingsweg 97d
7314 JA Apeldoorn/Loo
T: 0544) 37 97 37
F: 0544) 37 83 64
E: info@vanwestreenen.nl

VANWESTREENEN

PROJECT: Uitbreiding hal ten behoeve van mestopslag

OPDRACHTGEVER: Dhr. W. Bos
Burenenstraat 2
4016CZ Kapel Avezaath

LOCATIE: Burenenstraat 2 Kapel Avezaath

SCHAAL: 1:100

GETEKEND:

FORMAAT: 1500x594

DATUM: 12/12/2016

WIJZIGING: 16/03/2017

ONDERDEEL: Gevelaanzichten en doorsnedes
maten voor de uitvoering in het werk controleren

PROJECTNUMMER: 20160811-BO-B05
Blad 2