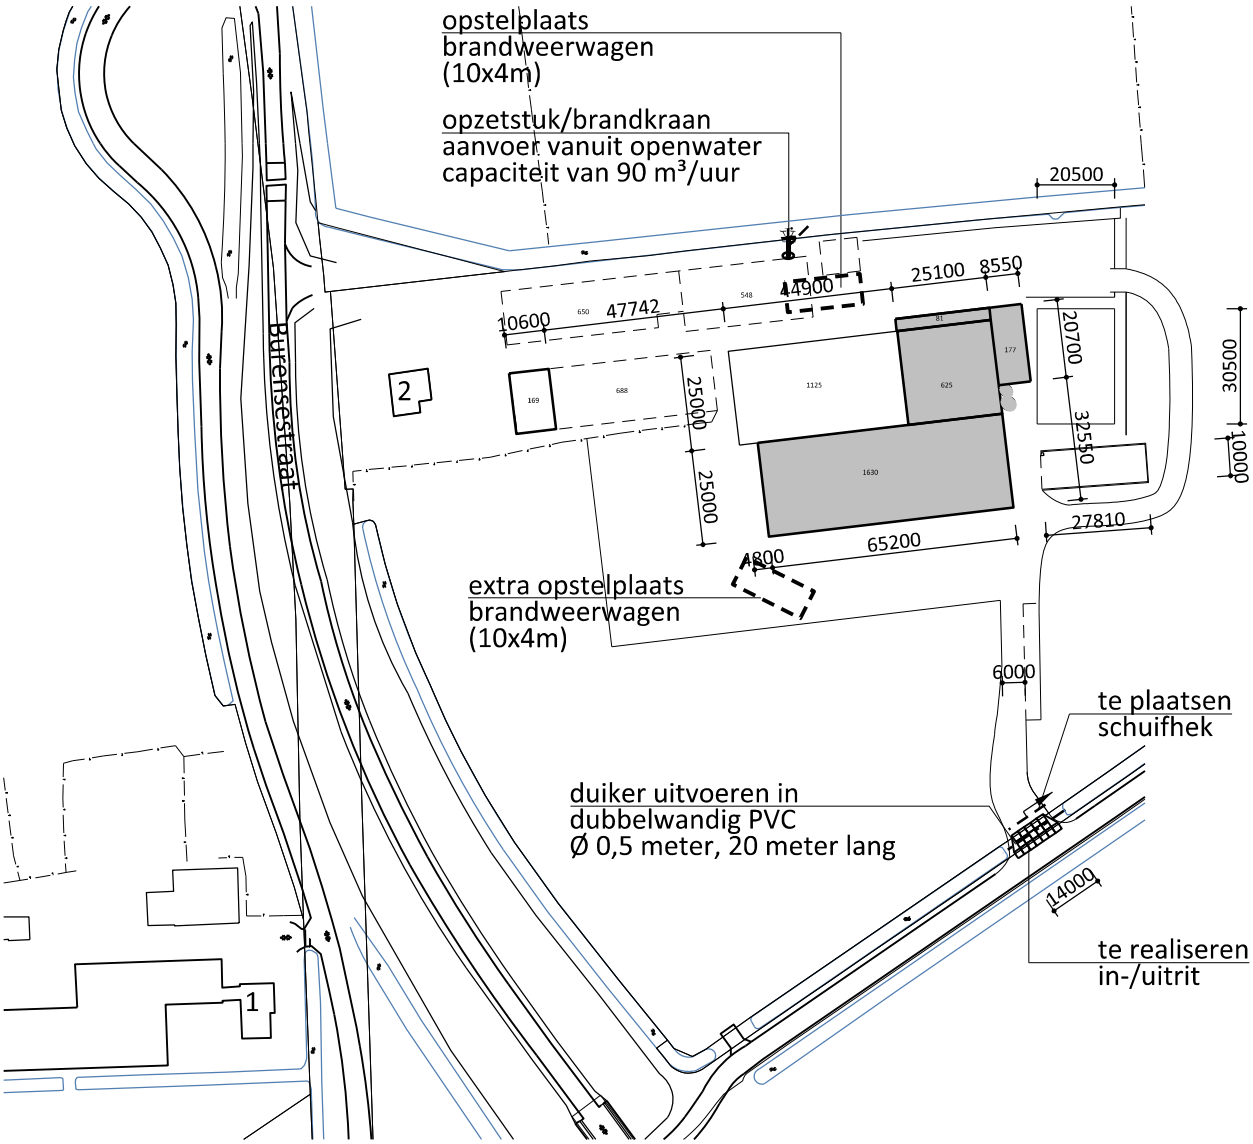

Situatie

Kad. Gemeente Buren
Sectie: Q
Nr: 453
Schaal 1:2000

DATUM: 16/03/2017

PROJECT: Situatie t.b.v. aanvraag uitritvergunning

OPDRACHTGEVER:

Dhr. W. Bos
Burensestraat 2
4016CZ Kapel Avezaath

LOCATIE: Burensestraat 2 te Kapel Avezaath

VanWestreenen