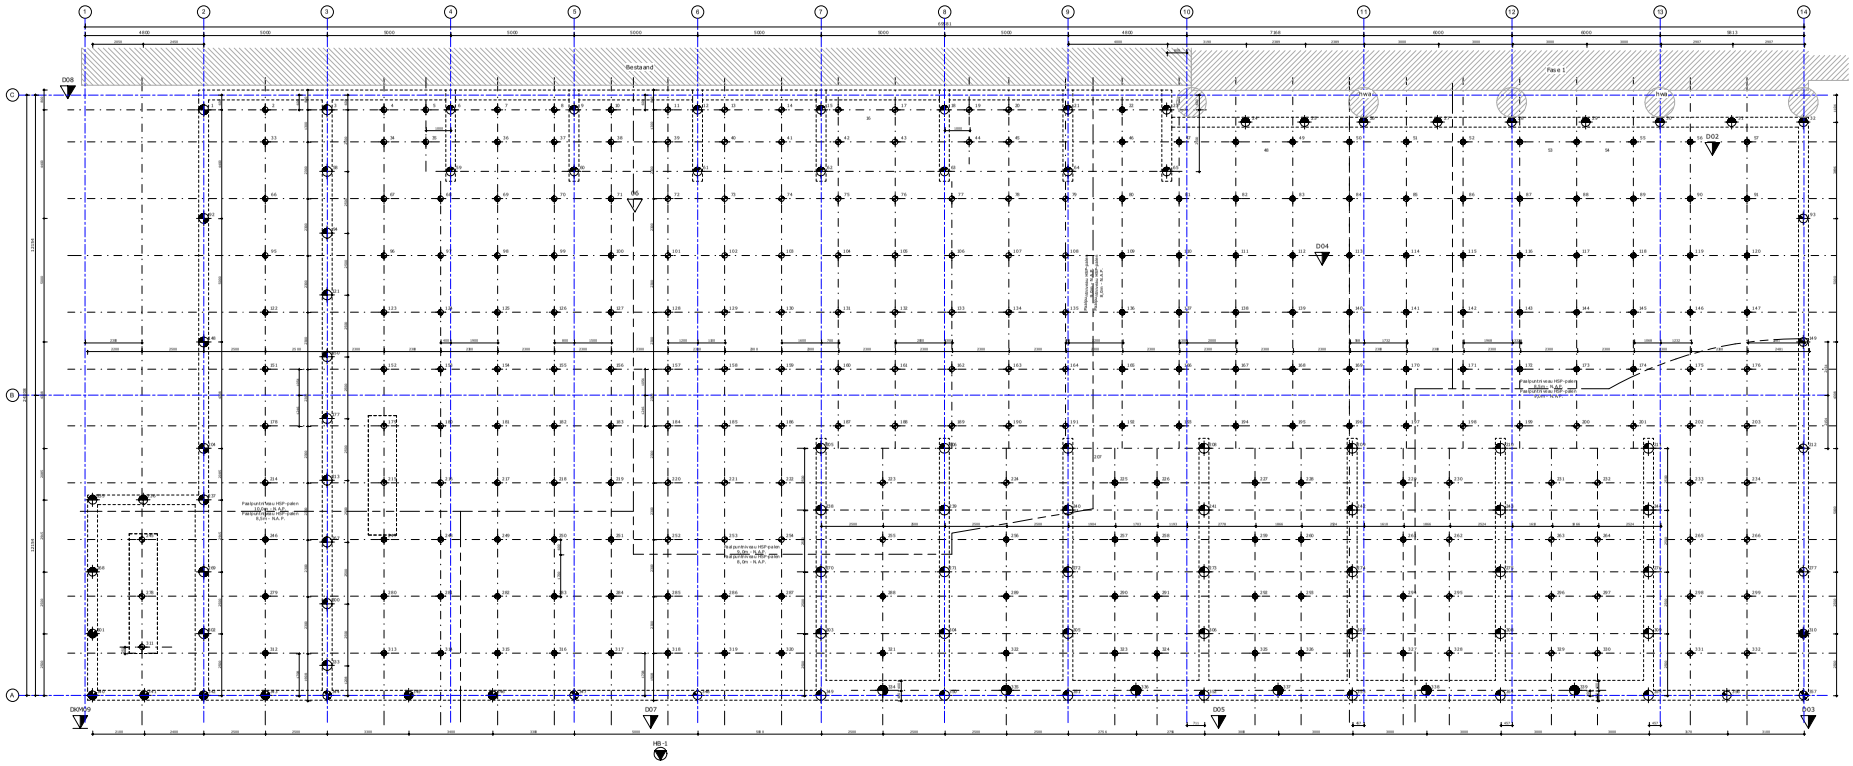
Bestaand
Fase 1
D05
D02
D04
D06
D09
D07
D08
D03
HB-1
Paalpunt/Neu HSP-paal
6.0m - N.A.P.
Paalpunt/Neu HSP-paal
6.0m - N.A.P.
Paalpunt/Neu HSP-paal
6.0m - N.A.P.