


Beplantingsplan Hagen op de erfscheidingen:

vak A: lang 21,00 m  
 Alnus glutinosa (Zwarte Els) 0,75 m h.o.h. = 28 stuks  
 Groei/kniphoogte als bestaande haag ca 3 m h

vak B: lang 100,00 m  
 Alnus glutinosa (Zwarte Els) 0,75 m h.o.h. = 130 stuks  
 Groei/kniphoogte als bestaande haag ca 3 m h


vak C: lang 25,00 m  
 Fagus sylvatica (Groene Beuk) 0,33 m h.o.h. = 75 stuks  
 Groei/kniphoogte ca 1,0 a 1,25 m h (in overleg met en op verzoek van bewoners nr. 2)

De bestaande Thuja hagen zullen voorlopig worden gehandhaafd.  
 Indien deze hagen door ziekte worden aangetast en afsterven,  
 zullen deze hagen worden vervangen door Elzen hagen.

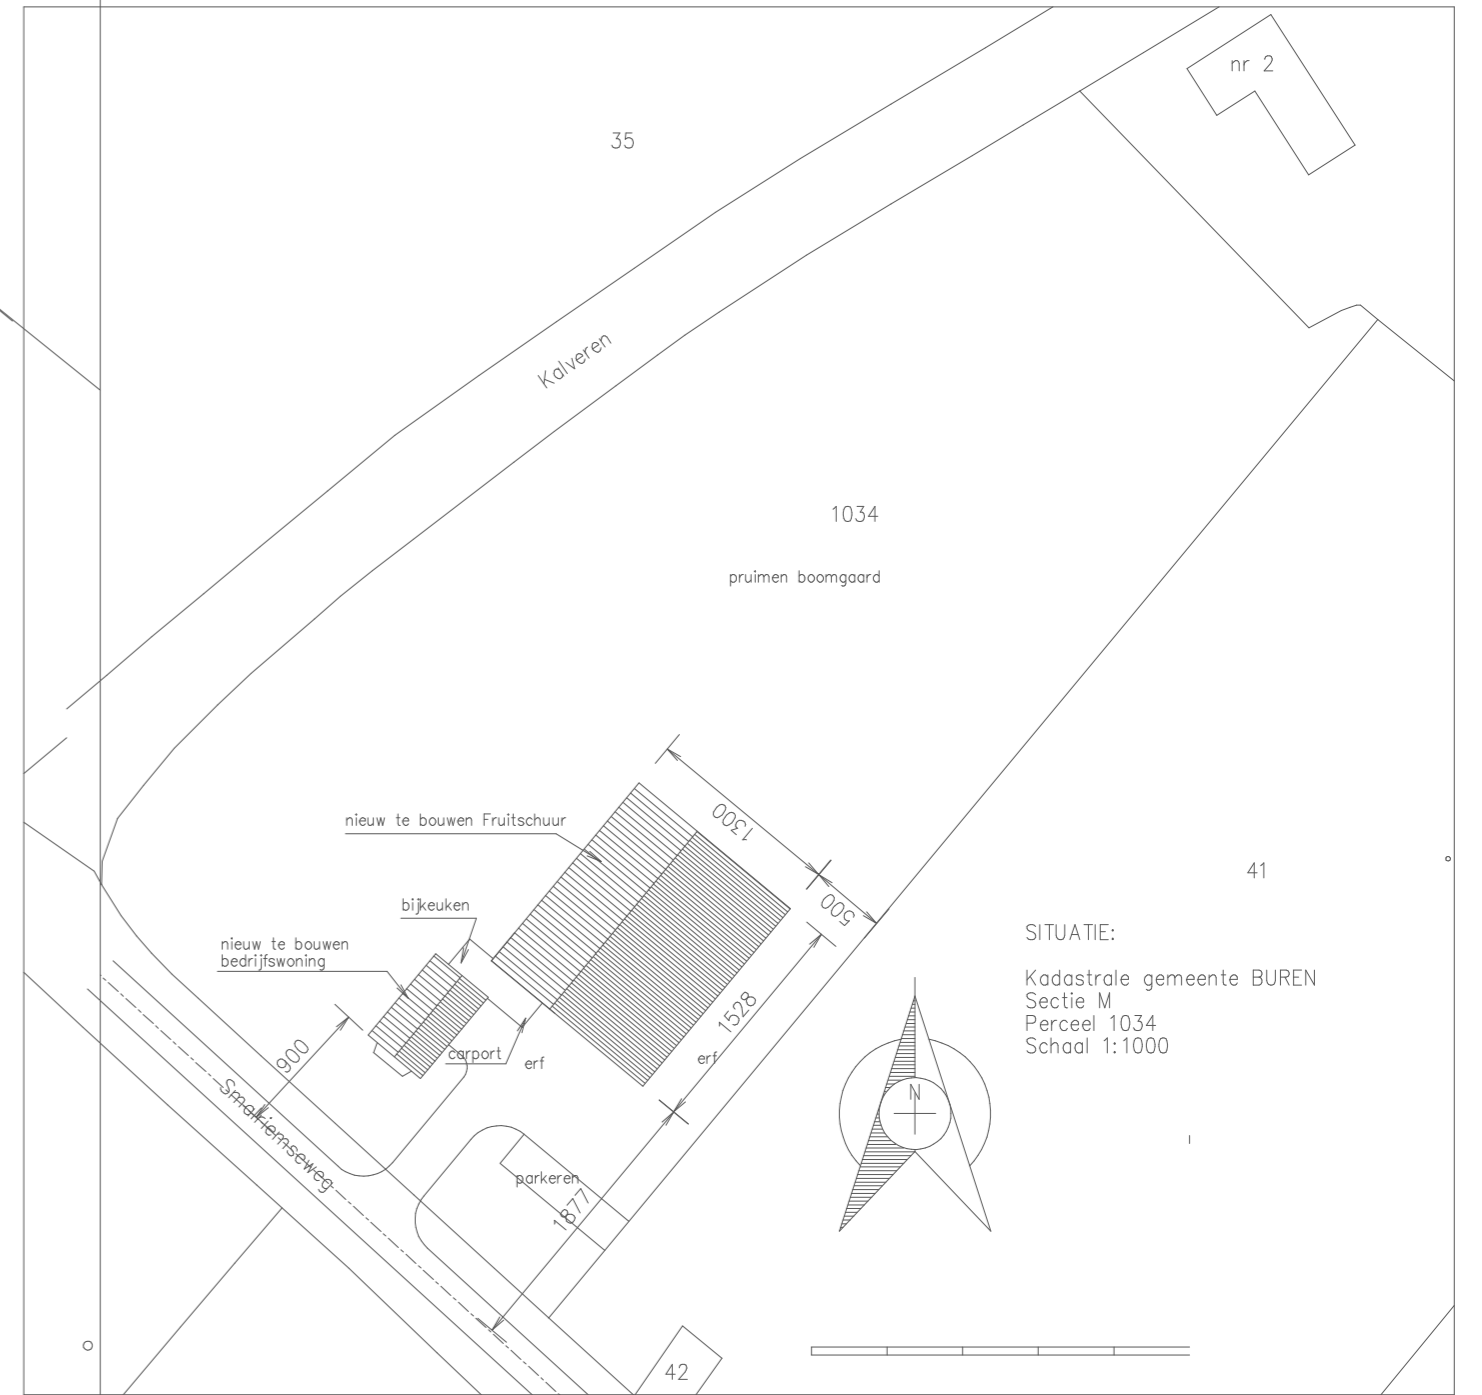

SITUATIE:  
 Kadastrale gemeente BUREN  
 Sectie M  
 Perceel 1034  
 Schaal 1:1000

Datum:	Omschrijving laatste wijziging:	Getekend door:
08-10-2012	Beplantingsplan Hagen	PT
-	-	-
-	-	-
-	-	-

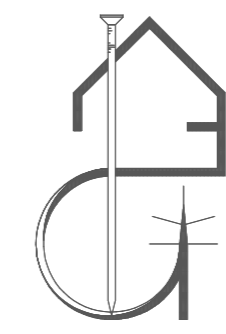

opdrachtgever: De heer P. v.d. Woerd  
 Markt 11  
 4112 JR Beusichem  
 Tel: 06-20797884

project: Plan voor verplaatsen Fruitbedrijf  
 Nieuw te Bouwen Bedrijfswooning  
 a/d Smalriemseweg Beusichem

onderwerp: Erfbeplanting

datum: 08-10-12

schaal: 1:1000  
 1:500  
 tek. no.: 3039-10  
 WoerdP-10

**Bouwkundig Adviesburo Piet Timmer & Partners**

▲ Bouwkunde  
 ▲ Tuin en Landschap  
 ▲ Civieltechniek  
 ▲ Landmeten

Rijksstraatweg 21  
 4197 BA BUURMALSEN  
 E-mail : adviesburo@piettimmer.nl  
 Website : www.piettimmer.nl

Tel. (0345) 57 33 69  
 Fax (0345) 58 04 72  
 Mob. (06) 51 43 45 47













Reeds gerealiseerde beplanting t.b.v. beplantingsplan

