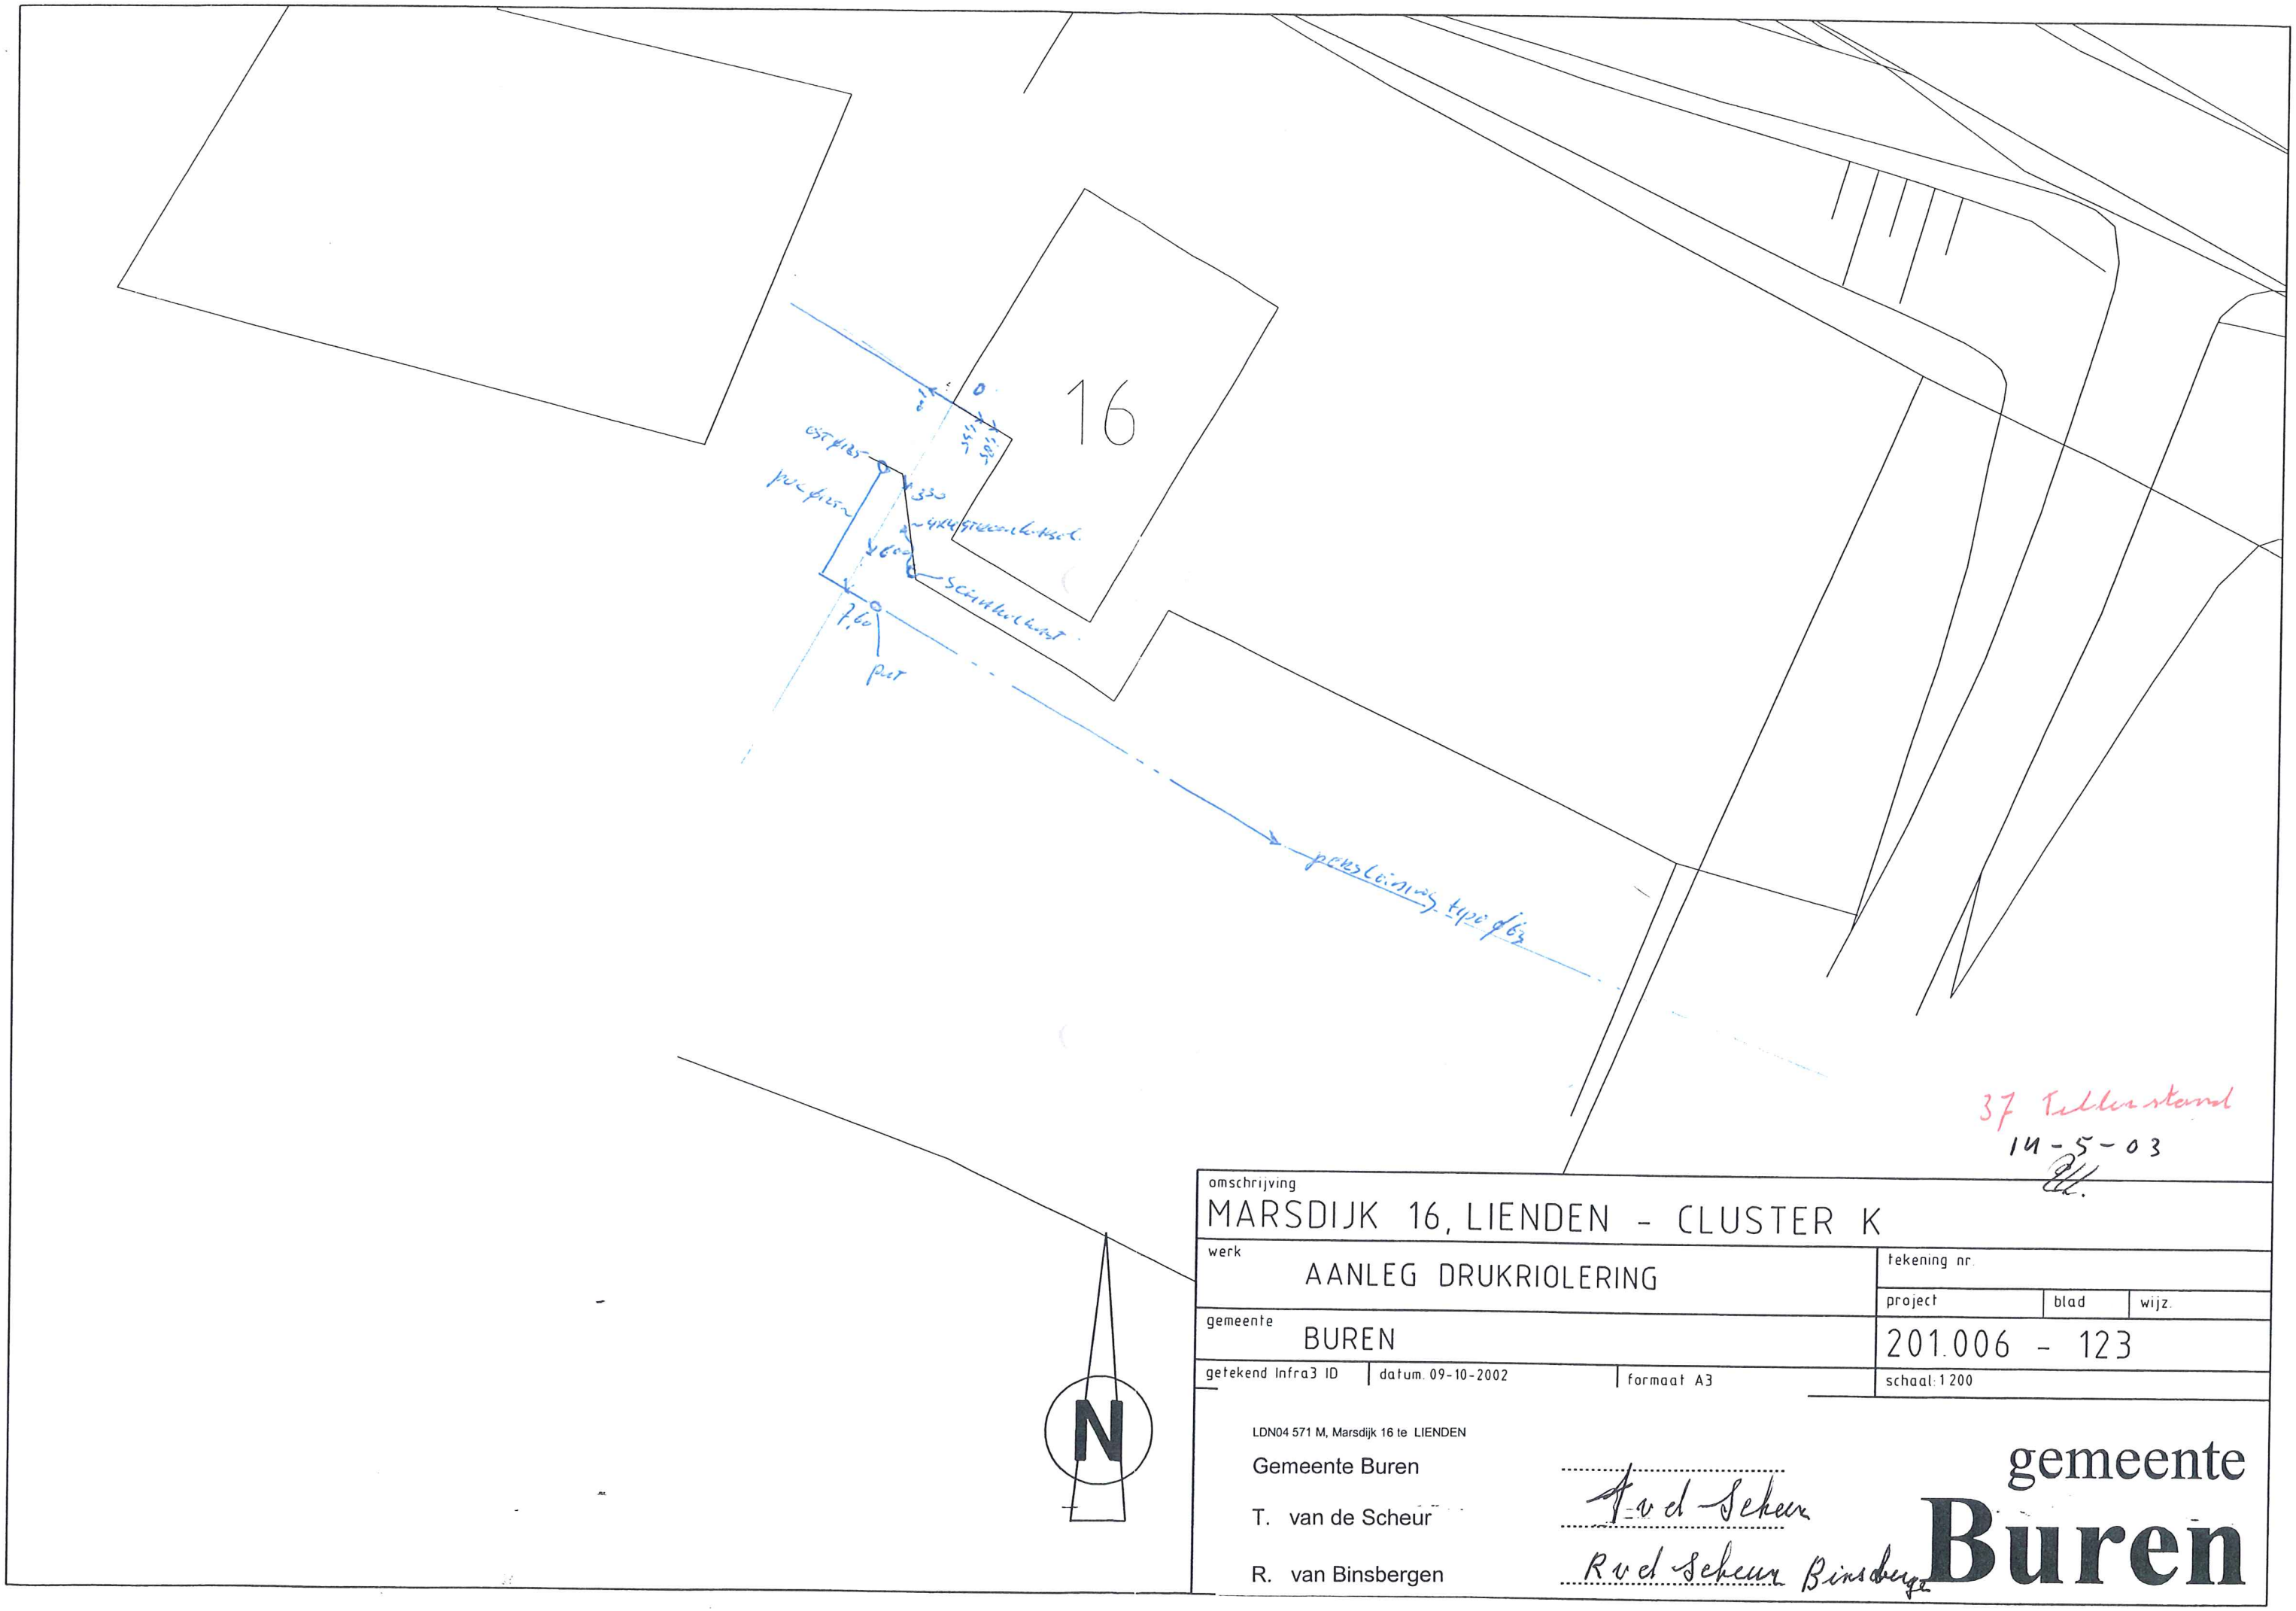

37 Tellerstand
14-5-03

omschrijving: MARSDIJK 16, LIENDEN - CLUSTER K			
werk: AANLEG DRUKRIOLERING		tekening nr.	
		project	blad / wijz.
gemeente: BUREN		201.006 - 123	
getekend Infra3 ID	datum 09-10-2002	formaat A3	schaal: 1:200

LDN04 571 M, Marsdijk 16 te LIENDEN

Gemeente Buren

T. van de Scheur — T v d Scheur

R. van Binsbergen — R v d Scheur Binsbergen

gemeente Buren