


167

745

472

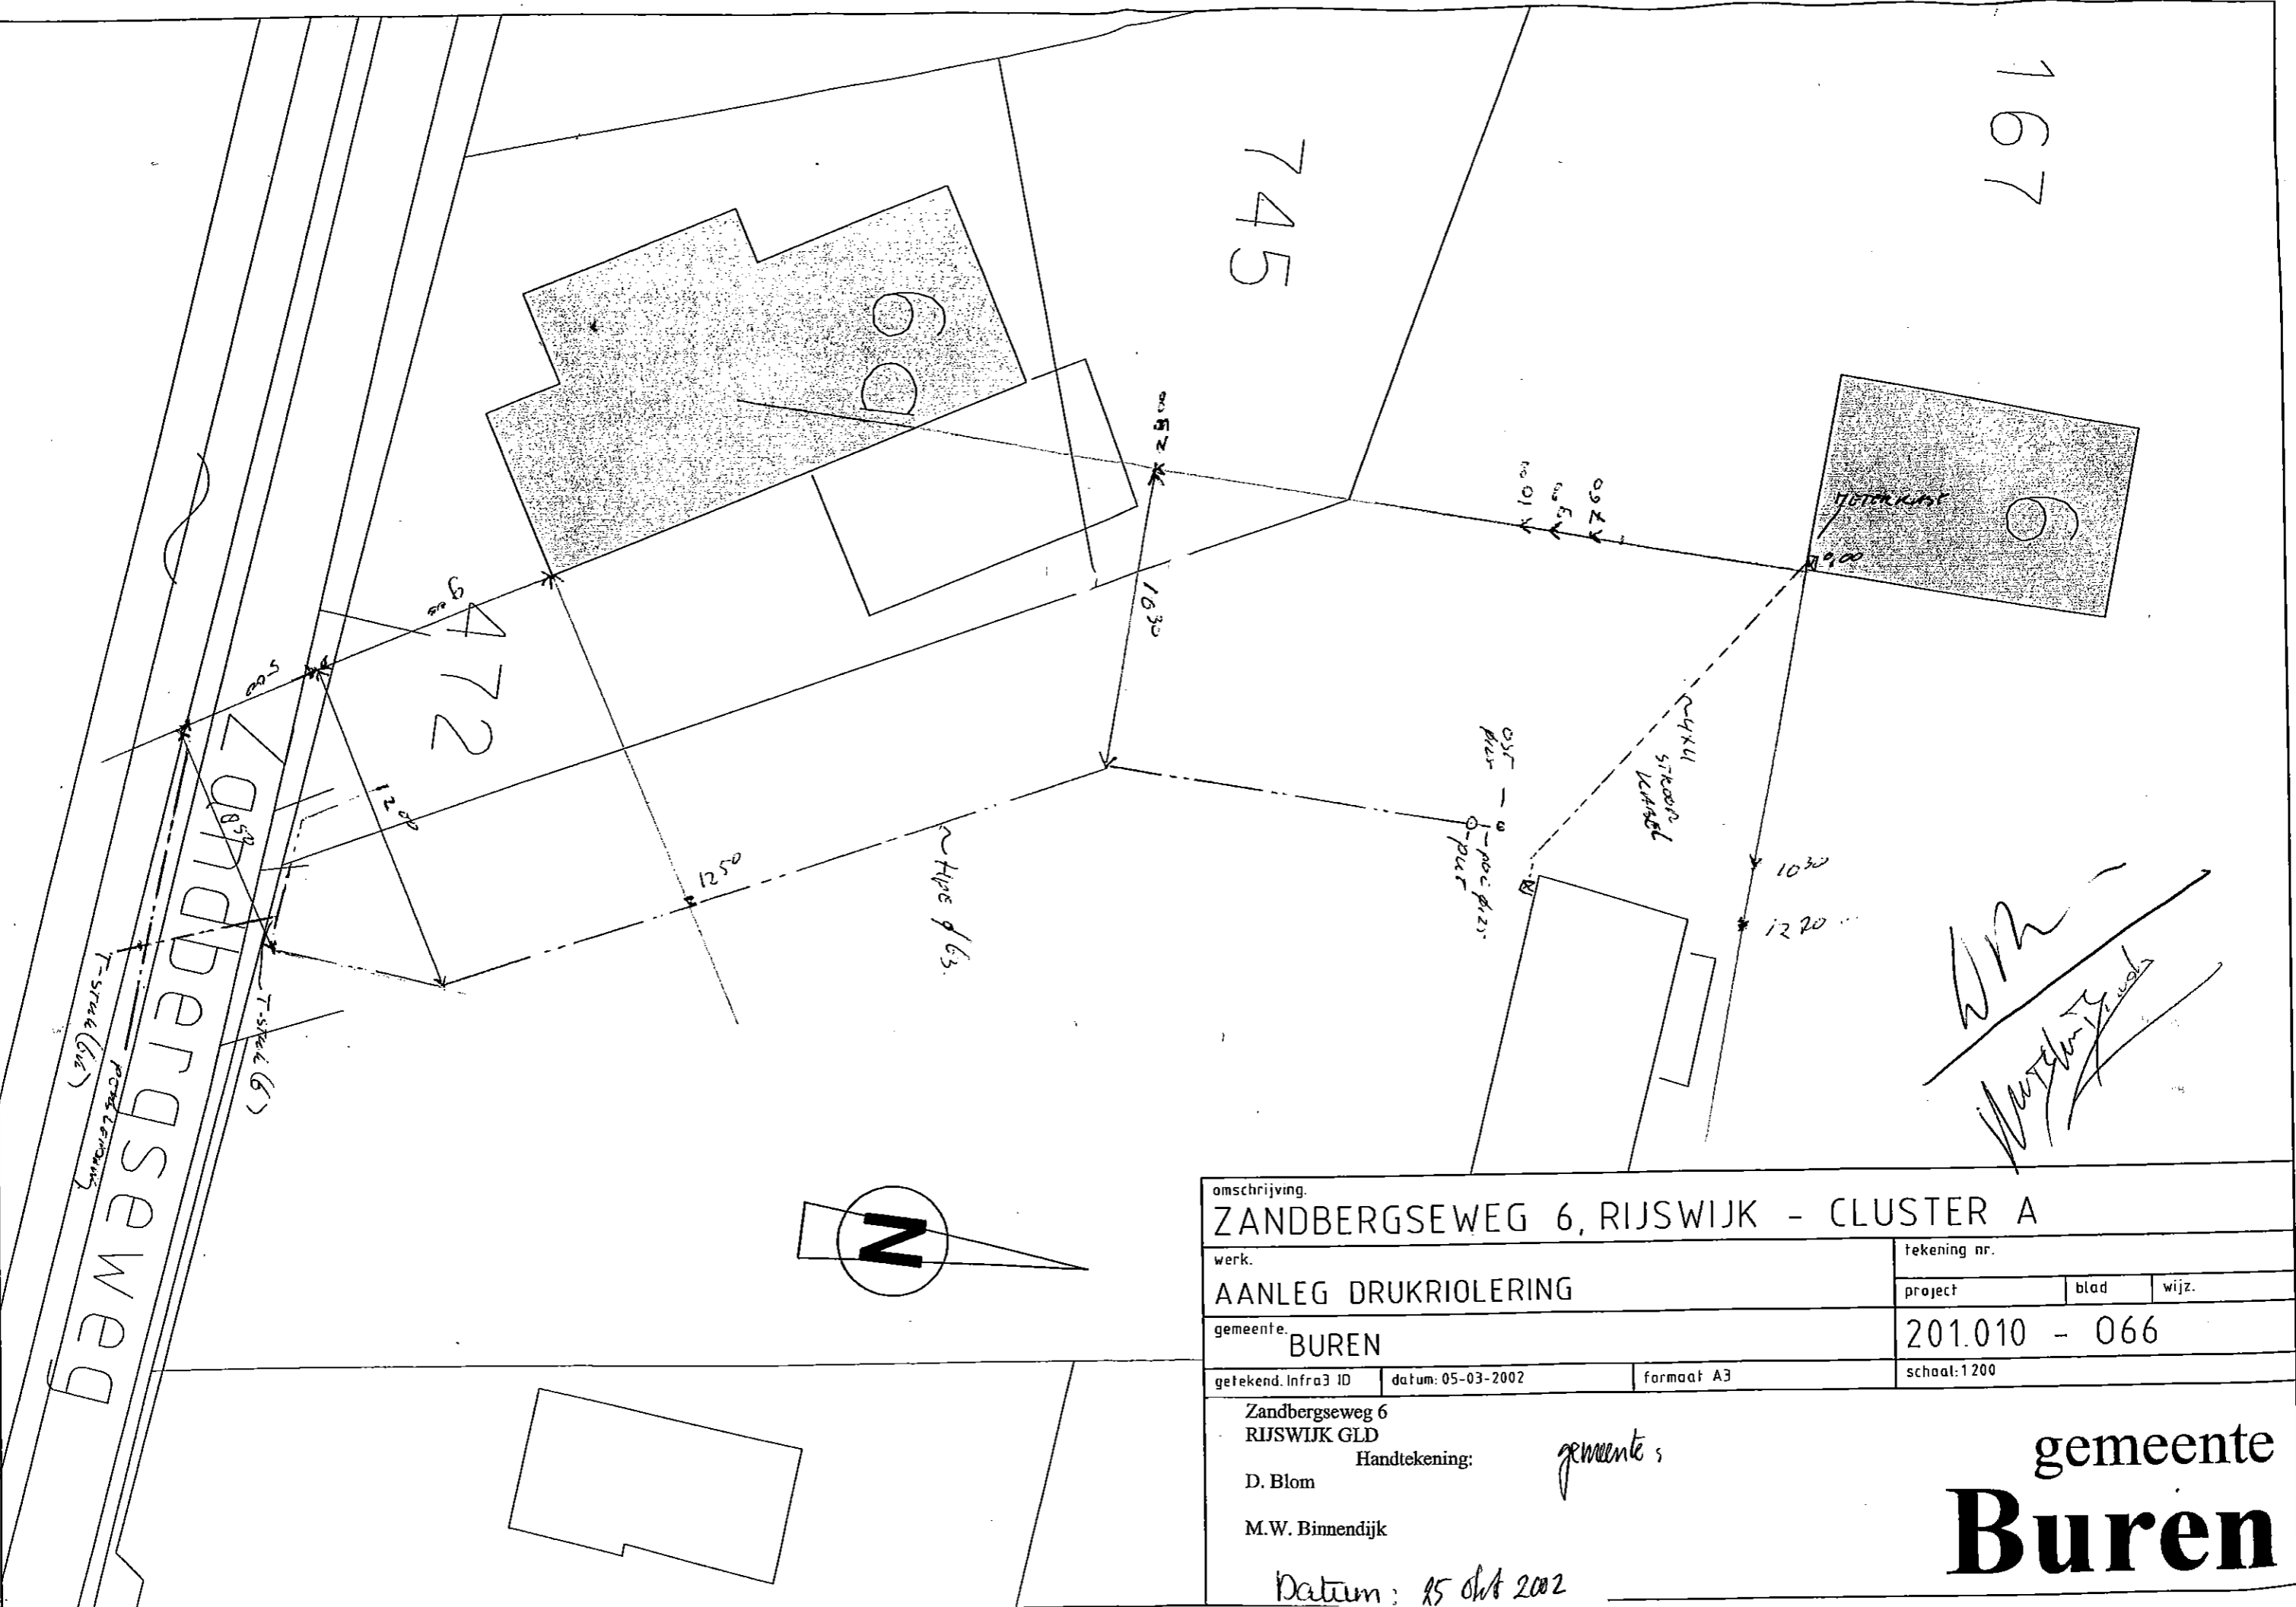

*Handwritten signature*  
*Handwritten signature*

omschrijving. <b>ZANDBERGSEWEG 6, RIJSWIJK - CLUSTER A</b>			
werk. <b>AANLEG DRUKRIOLERING</b>		tekening nr.	
gemeente. <b>BUREN</b>		project	blad
getekend. infra3 ID		201.010 - 066	
datum: 05-03-2002	formaat A3	schaal: 1200	
Zandbergseweg 6 RIJSWIJK GLD Handtekening: <i>gemeente s</i>		<b>gemeente Buren</b>	
D. Blom			
M.W. Binnendijk			
Datum: 15 okt 2002			