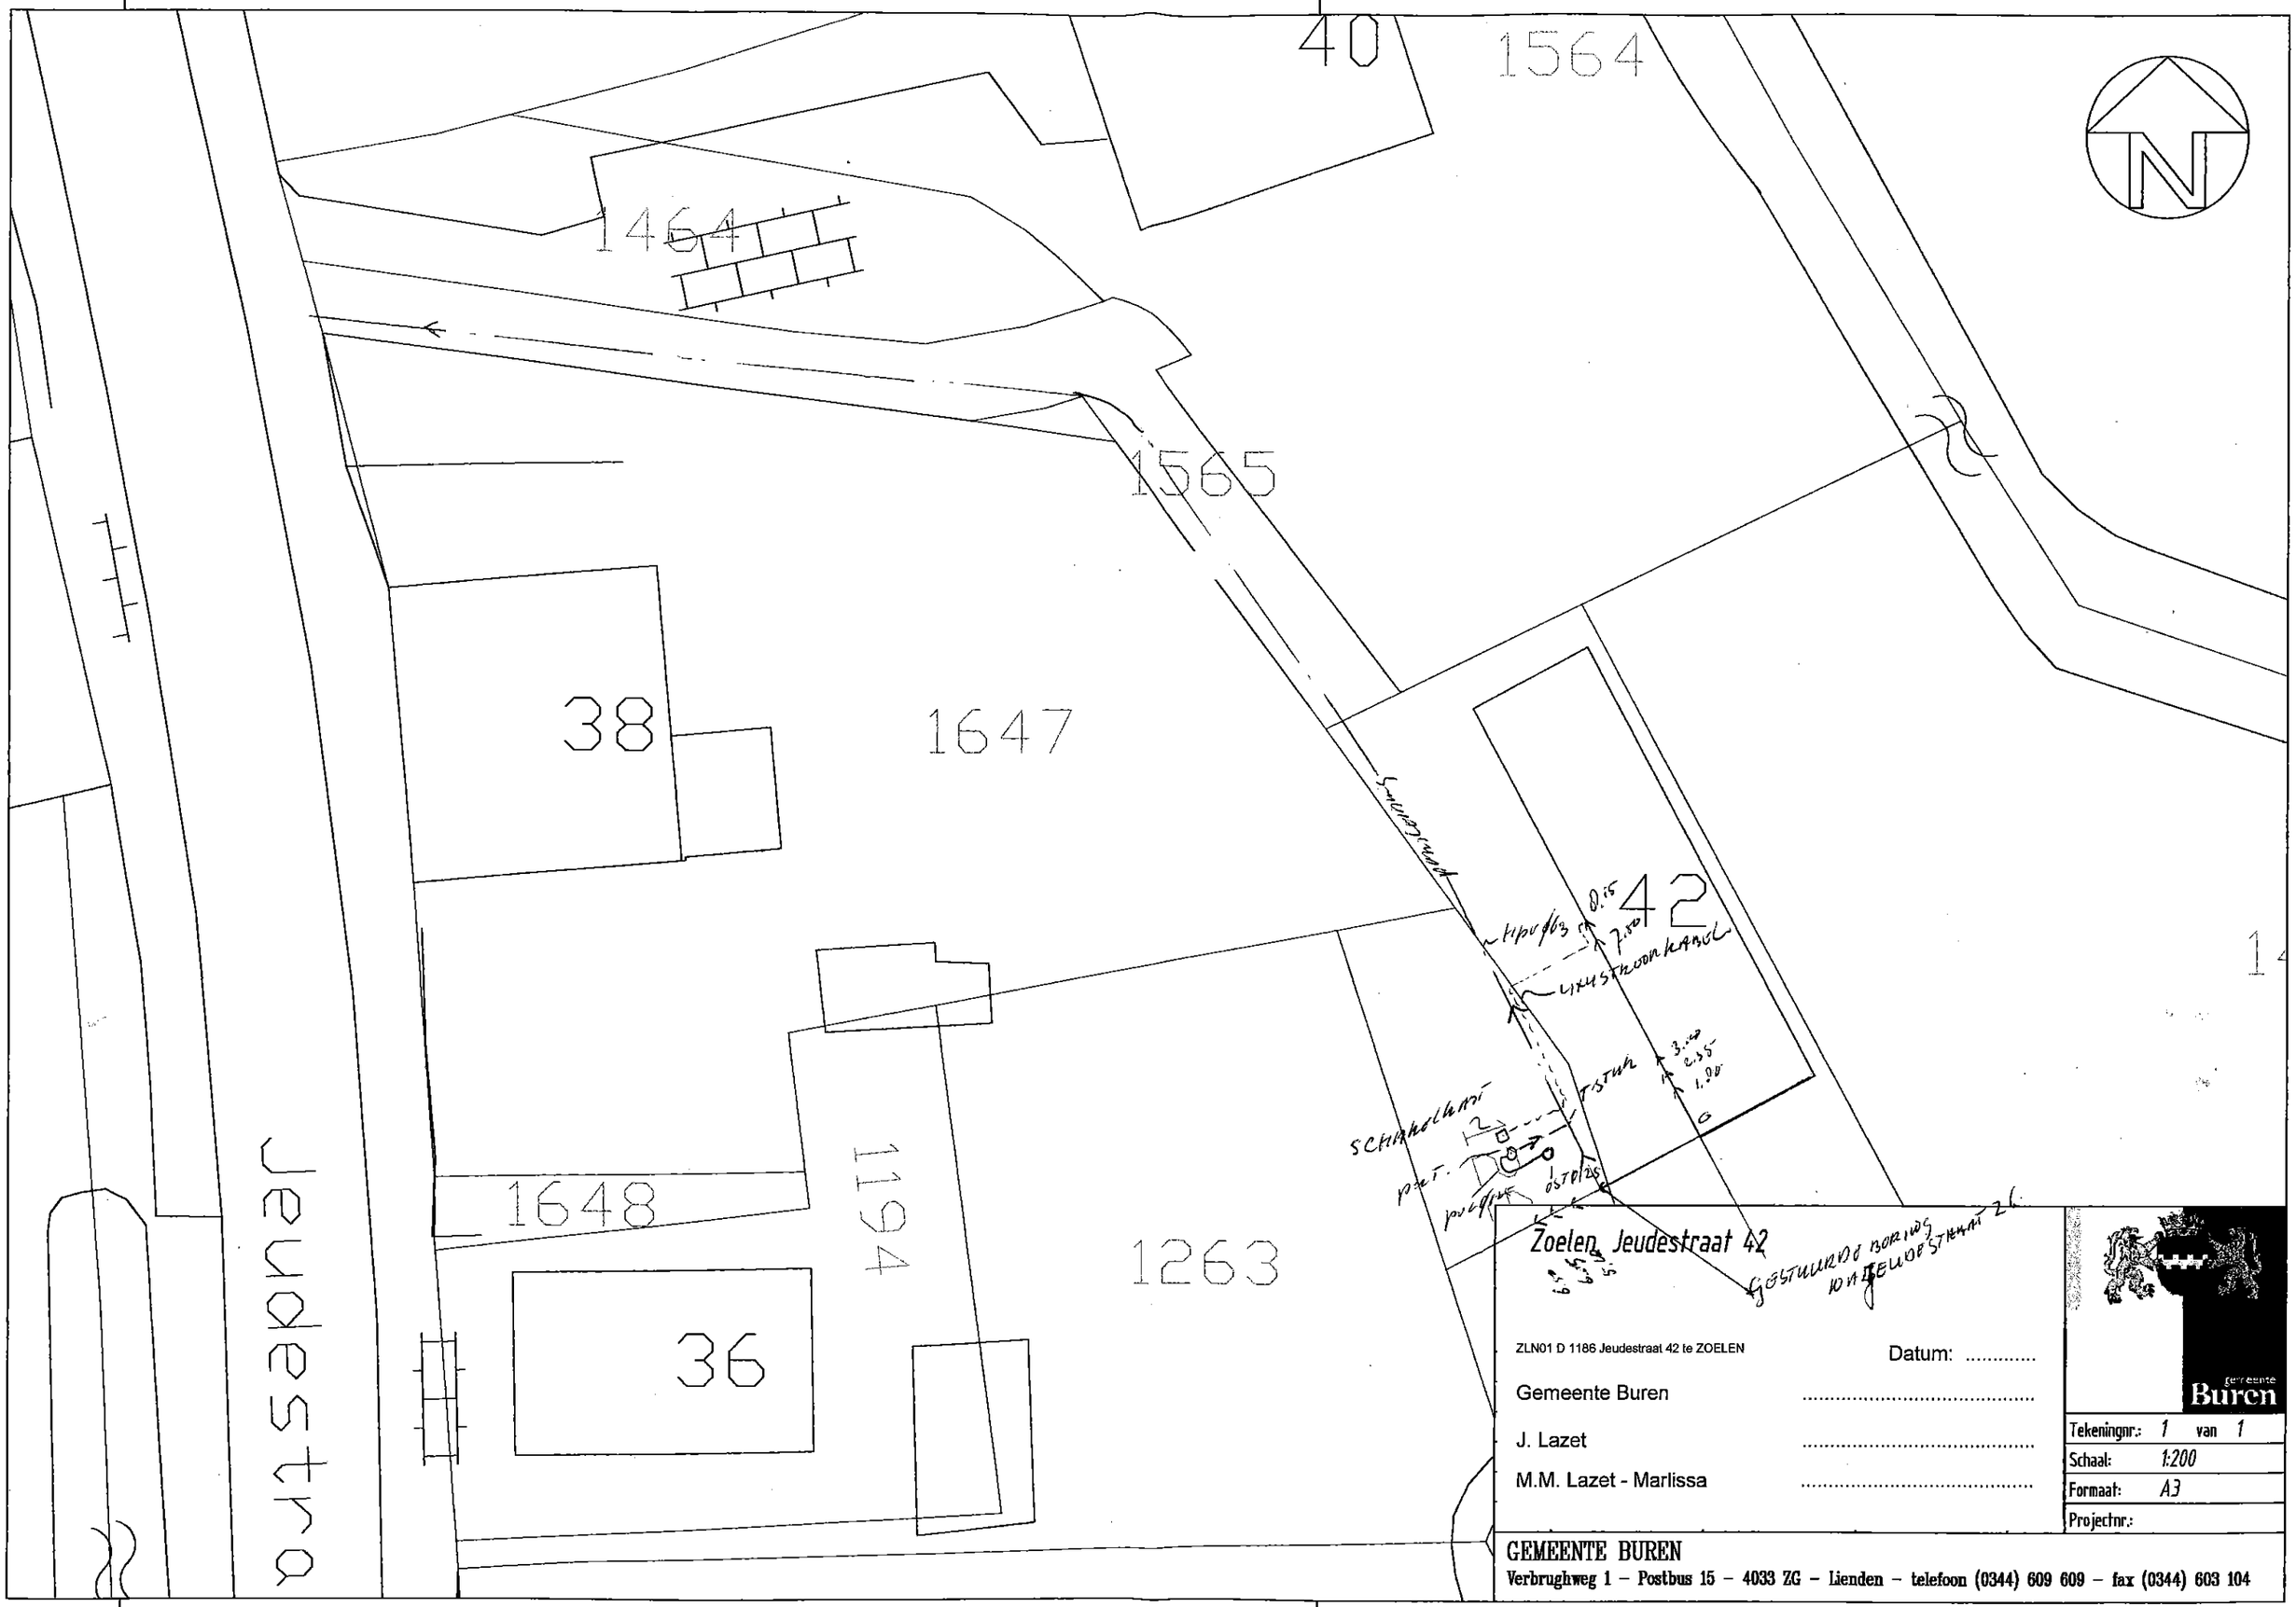
40
1564
1464
1565
38
1647
42
1648
1164
1263
36
Jeudestraat
N
Zoelen, Jeudestraat 42
ZLN01 D 1186 Jeudestraat 42 te ZOELEN
Datum: .....
Gemeente Buren .....
J. Lazet .....
M.M. Lazet - Marlissa .....
gemeente Buren
Tekeningnr.: 1 van 1
Schaal: 1:200
Formaat: A3
Projectnr.:
GEMEENTE BUREN
Verbrughweg 1 – Postbus 15 – 4033 ZG – Lienden – telefoon (0344) 609 609 – fax (0344) 603 104