



# Aansluitschets Riolering

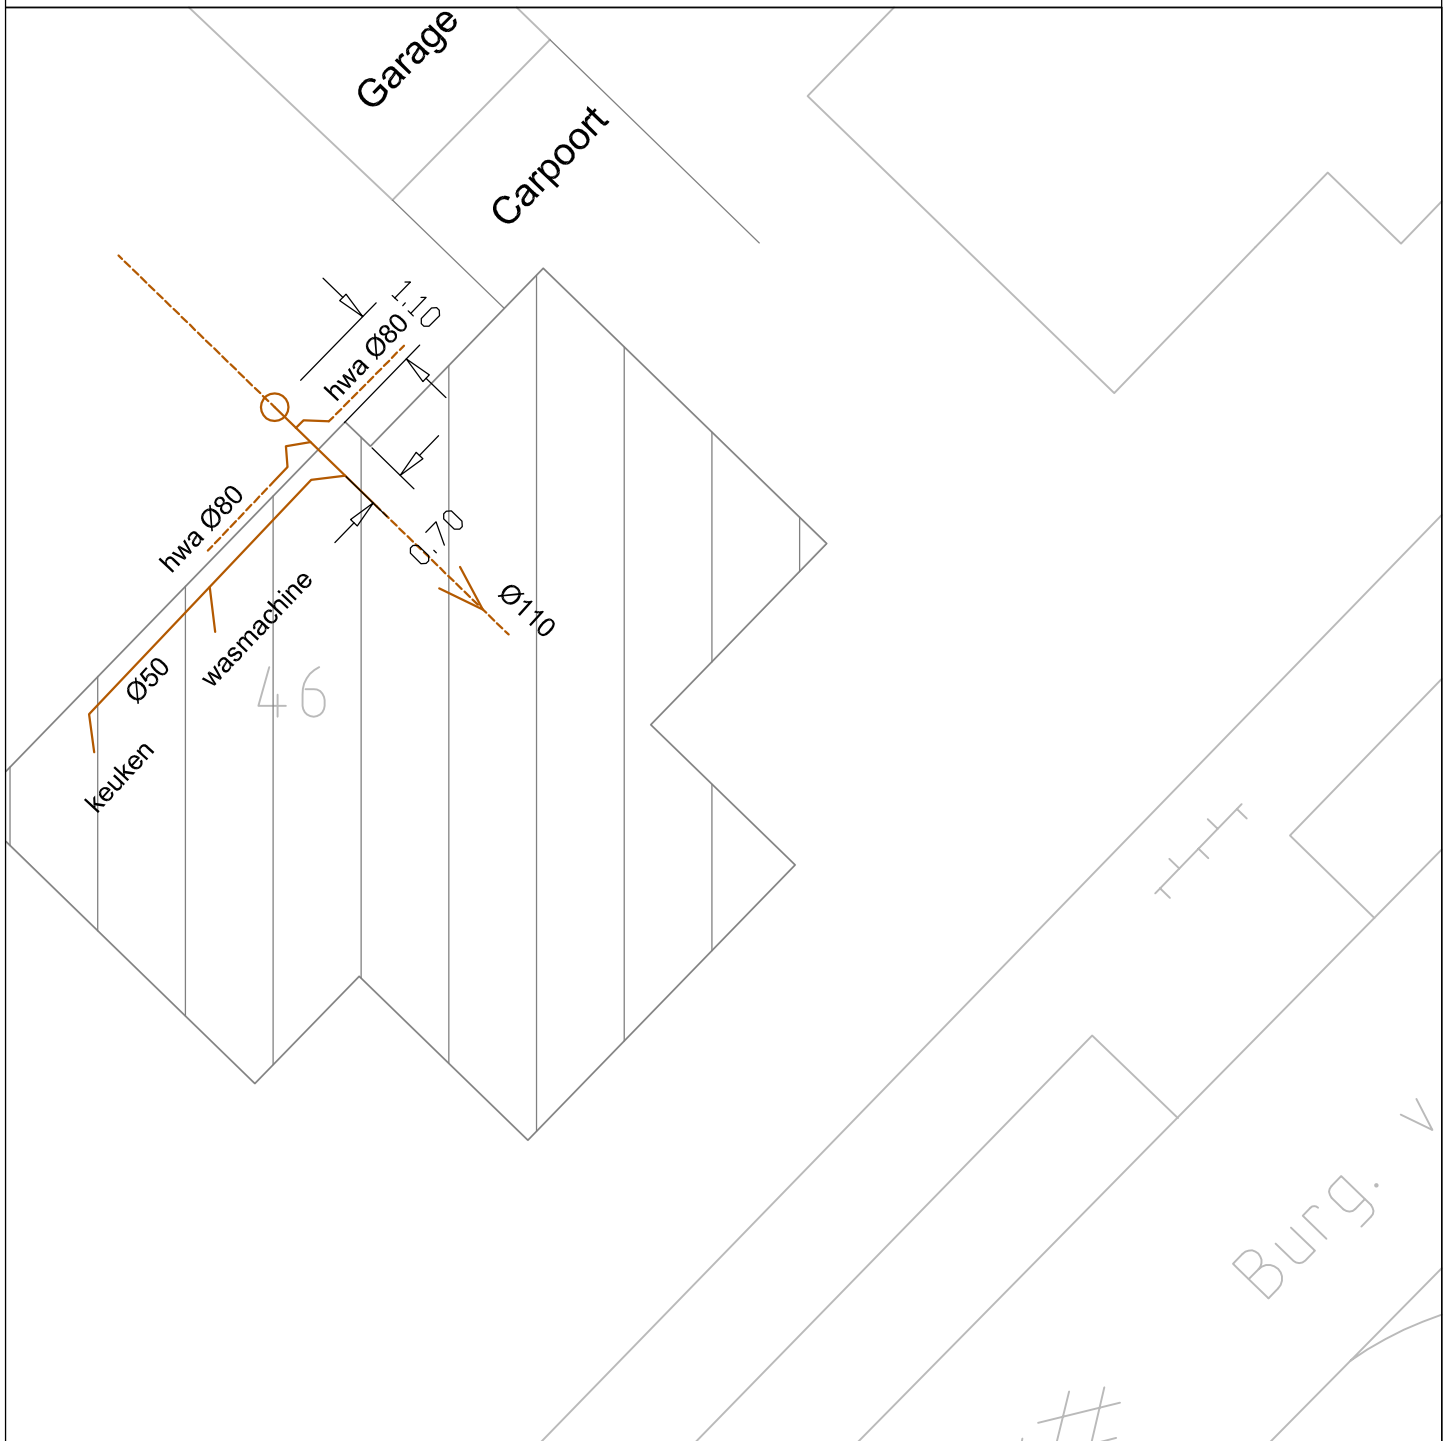

 <b>AANNEMINGSBEDRIJF</b> <b>JOH. VERSTEEG B.V.</b> CULEMBORG TEL. 0345-512847	Opdrachtgever: <b>W.M. Ritter</b>	Datum: <b>30-01-2012</b>
	Werkadres: <b>Burg. v. Mourikstraat 46</b> <b>Beusichem</b>	Schaal:
	Omschrijving werkzaamheden:	Uitvoerder: <b>Eric</b>
Industrieweg 1A 4104 AP Culemborg www.joh-versteeg.nl contact@joh-versteeg.nl		Opmerkingen: