

LEGENDA


- Nieuwe rijbaan
- Nieuwe nutsrace/root
- Vervangen bestaand nutsrace/root
- Grens dubbelbestemming a/cheviegie

Onderdeel	m ²	+30cm	+30cm
Rijbaan	490	X	X
Funderingsstroken	580	X	X
120 m ² x 29 stl			
Nuts - nieuwe sleuf	120	X	X
Nutsaansluiting	102	X	X
Igen. 145,5m x 29 stl			
TOTAAL	1492	222 m²	1270 m²

Opmerkingen

Terras en pad naar recreatieverblijven wordt niet verhard.
 Hiervoor wordt gebruik gemaakt van vlinders. Deze liggen los en worden regelmatig met de recreatieverblijven in de winterperiode verwijderd.

Parkeren vindt plaats op gras

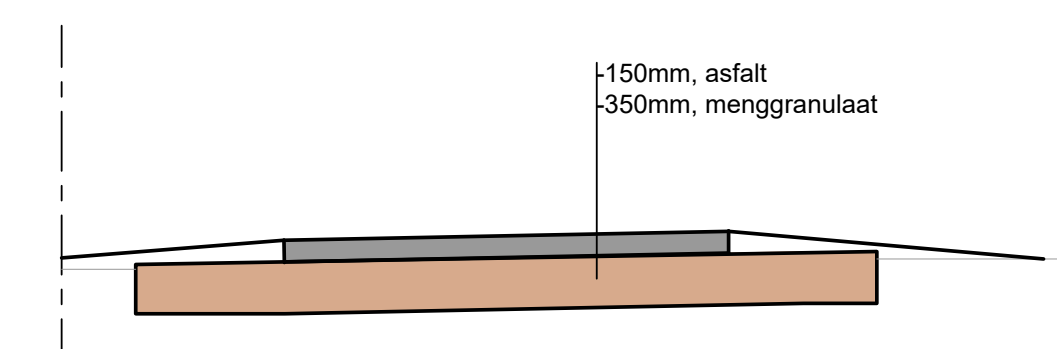


Doorsnede rijbaan
 Schaal 1:50

PROJECT: De Loswal te Maurik
 ONDERWERP: Inrichtingsplan

Wijzigingen	Datum	Grp.	Tekeningsovername	Status
			Documentnr.: Teaming	Concept
			Datum: 16 maart 2021	Definitief
			Tekenaar: lw	N.V.T.
			Geometrisch: af	Voor uitvoering
			Schaal: 1:500	Review
			Formaat: A3-74210	
			Bestand: K20-1005-003	
			Blad: 03	

Voemendaal
 tel. 020-2517810
 http://www.boot.nl

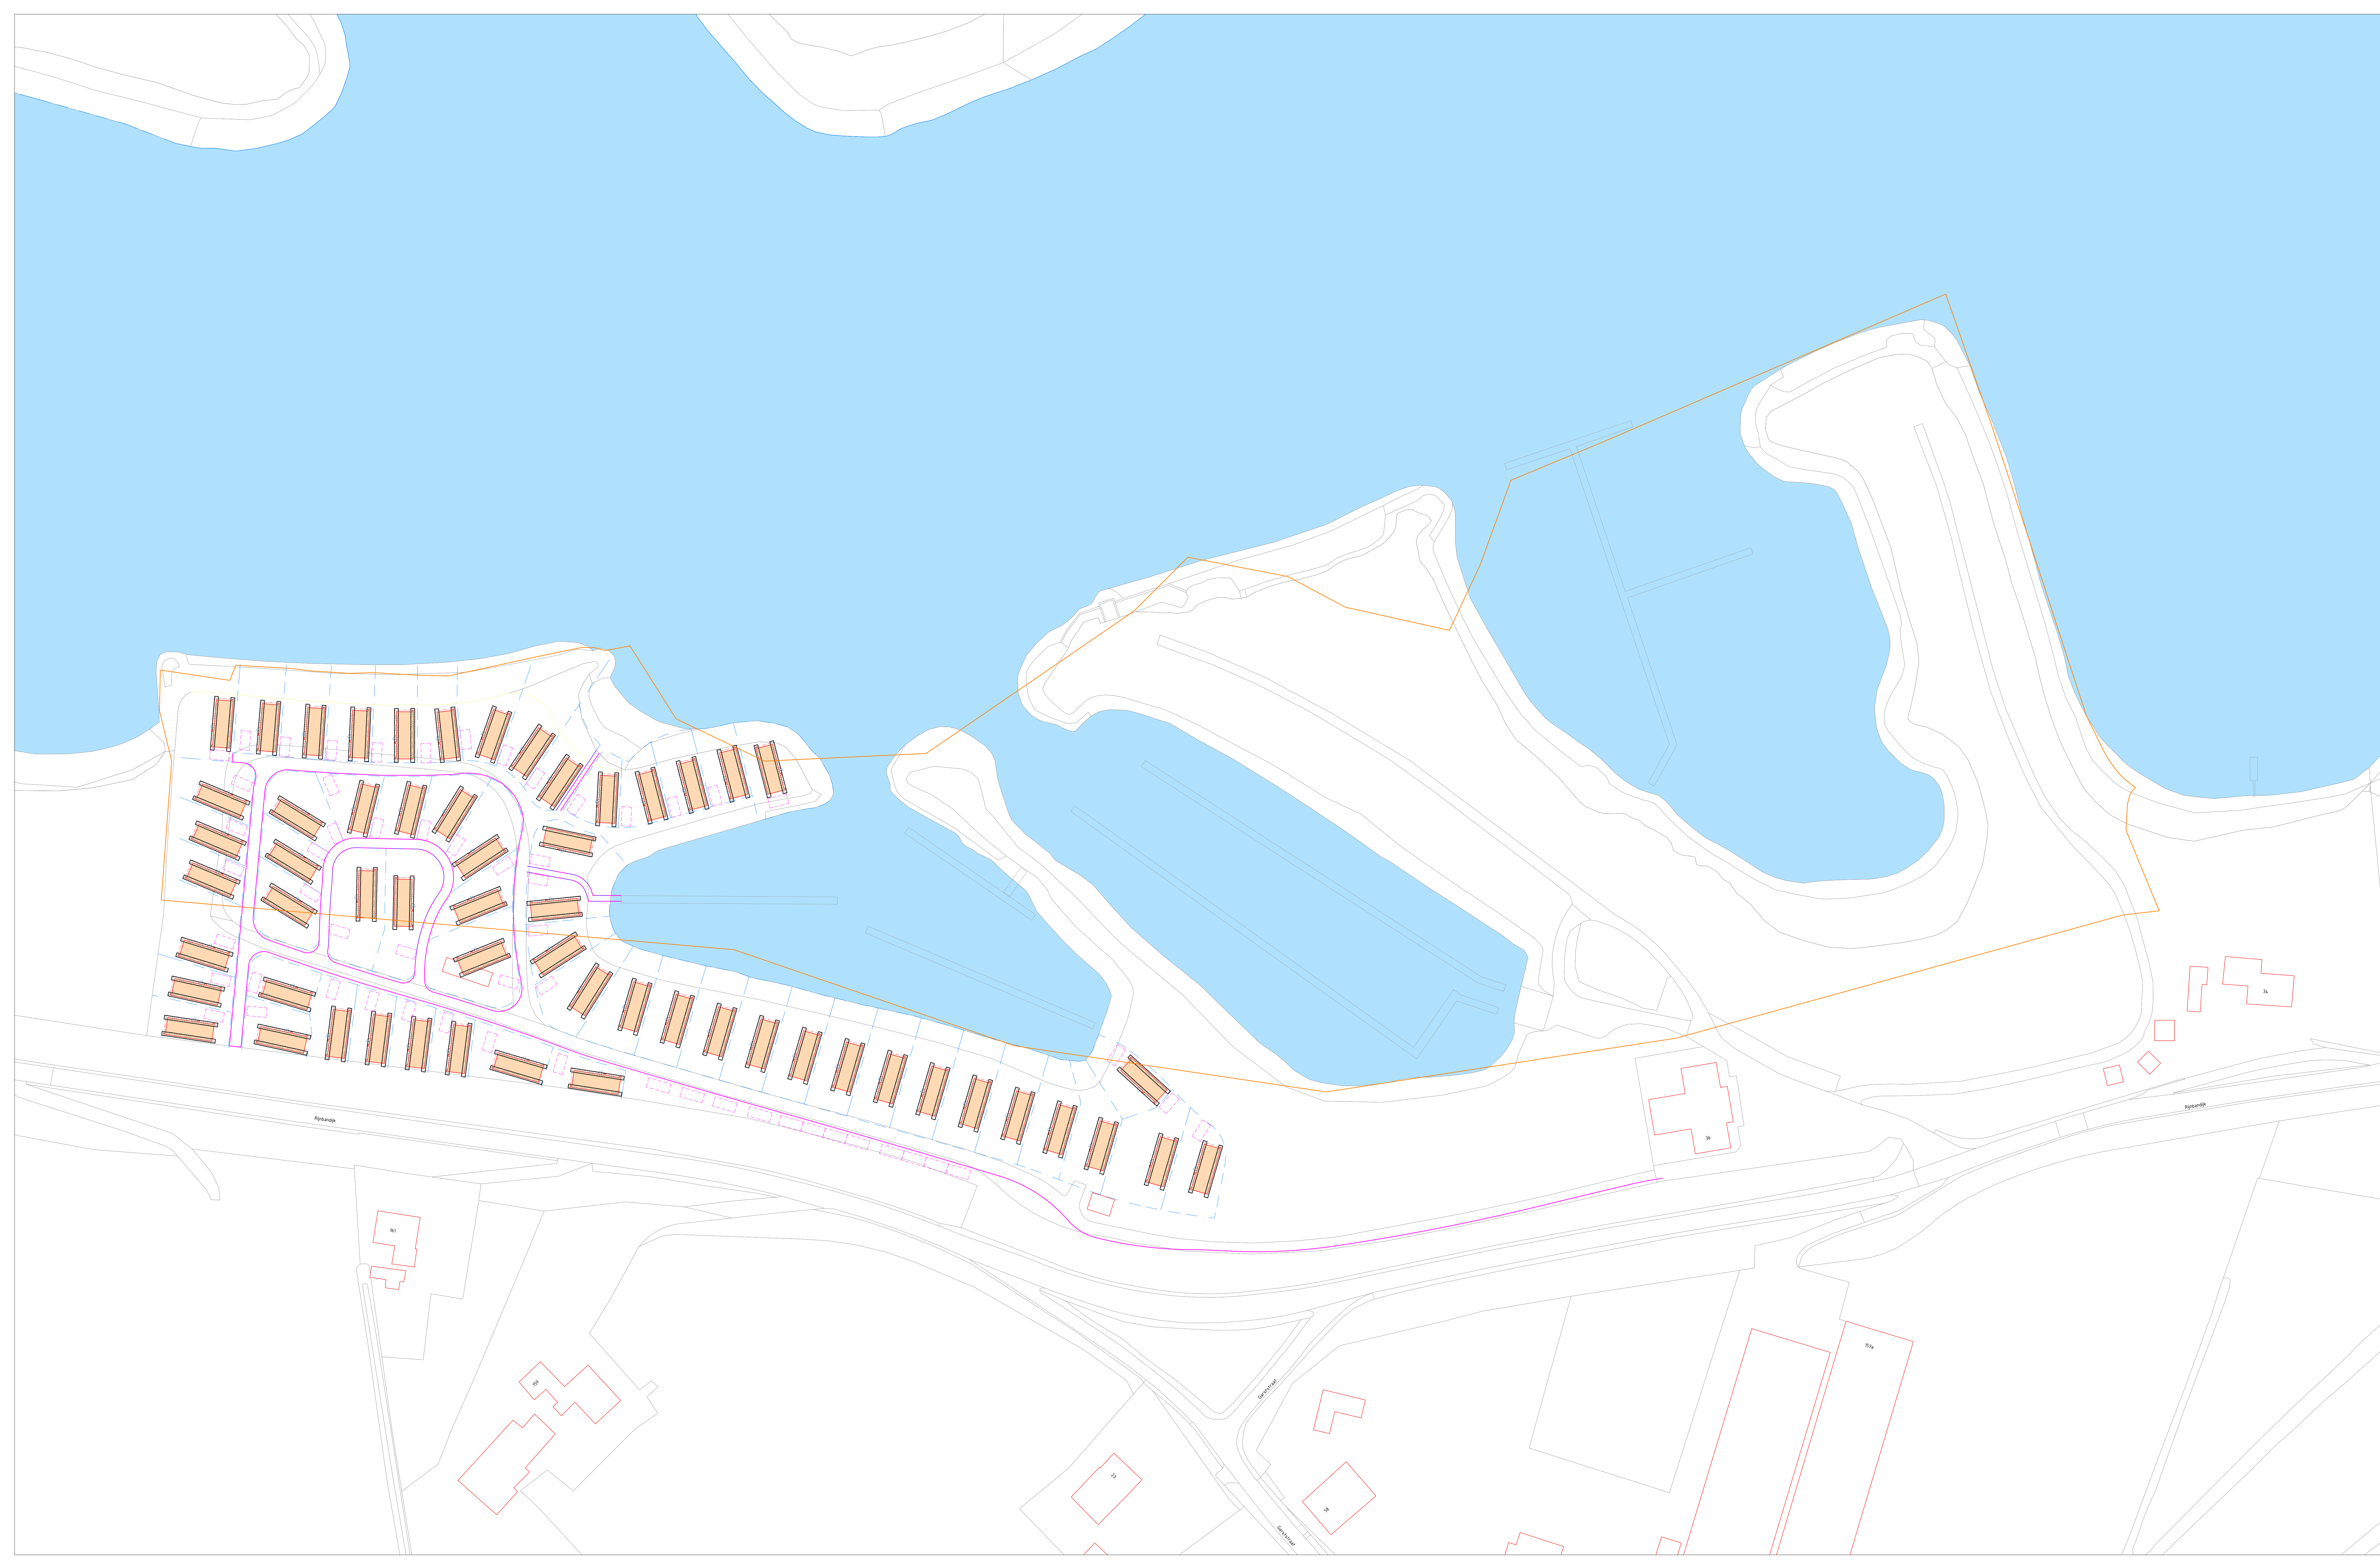


LEGENDA


- Graven fundering recreatieobject toe detail
- Grans dubbelbestemming archeologie

Opmerkingen

Terras en pad naar recreatieverblijven wordt niet verhard.
 Hiertoe wordt gebruik gemaakt van vlonders. Deze liggen los en worden legelijk met de recreatieverblijven in de winterperiode verwijderd.

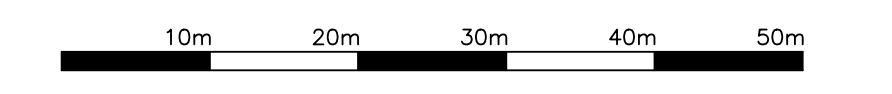


PROJECT De Loswal te Maurik
ONDERWERP Inrichtingsplan

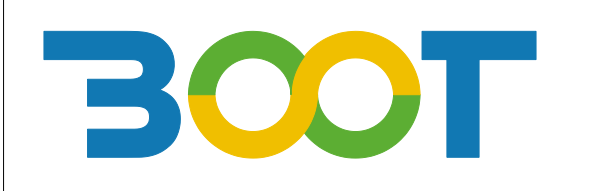

Wijzigingen		Tekeninggegevens		Status
Datum	Dir.	Documentnr.	Tekening	
		Datum	16 maart 2021	<input checked="" type="checkbox"/> Concept
		Tekenaar	lw	<input type="checkbox"/> Definitief
		Geometrie	af	<input type="checkbox"/> N.V.A.
		Schaal	1:500	<input type="checkbox"/> Voor uitvoering
		Formaat	A3-74210	<input type="checkbox"/> Review
		Bestand	K20-1005-003	<input type="checkbox"/>
		Blad	03	


Voerendaal
 tel. 020-2217810
 http://www.boot.nl

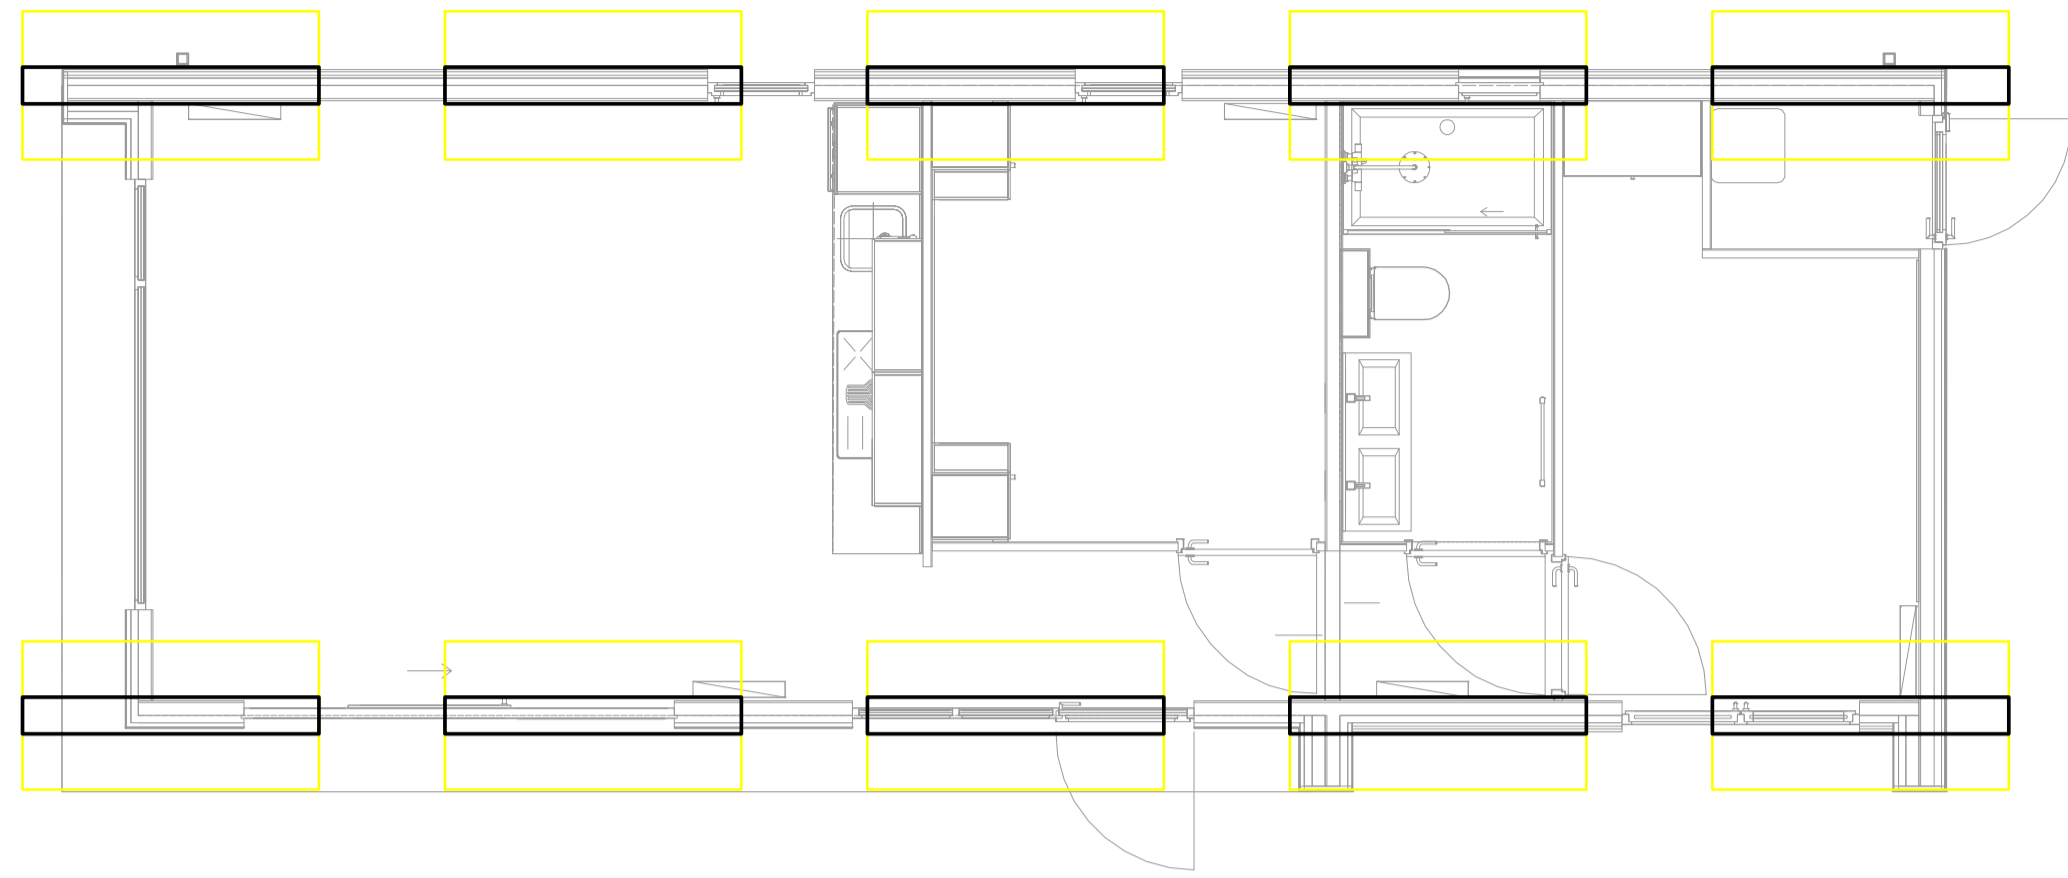


Bovenaanzicht
Schaal: 150



Zijaanzicht korte zijde
Schaal: 150

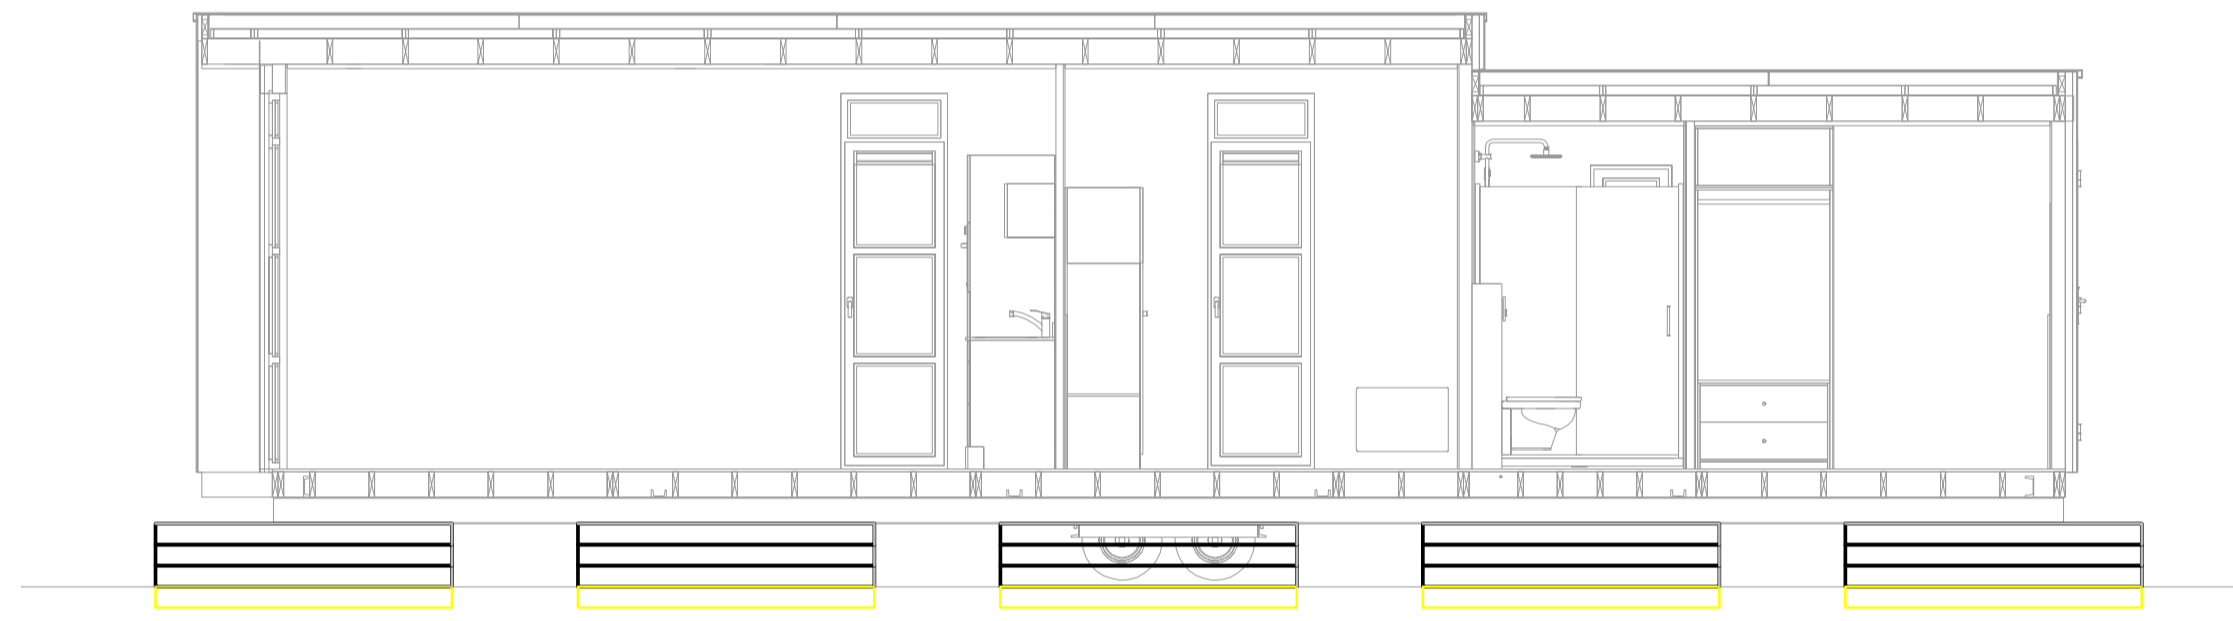

Zijaanzicht lange zijde
Schaal: 150

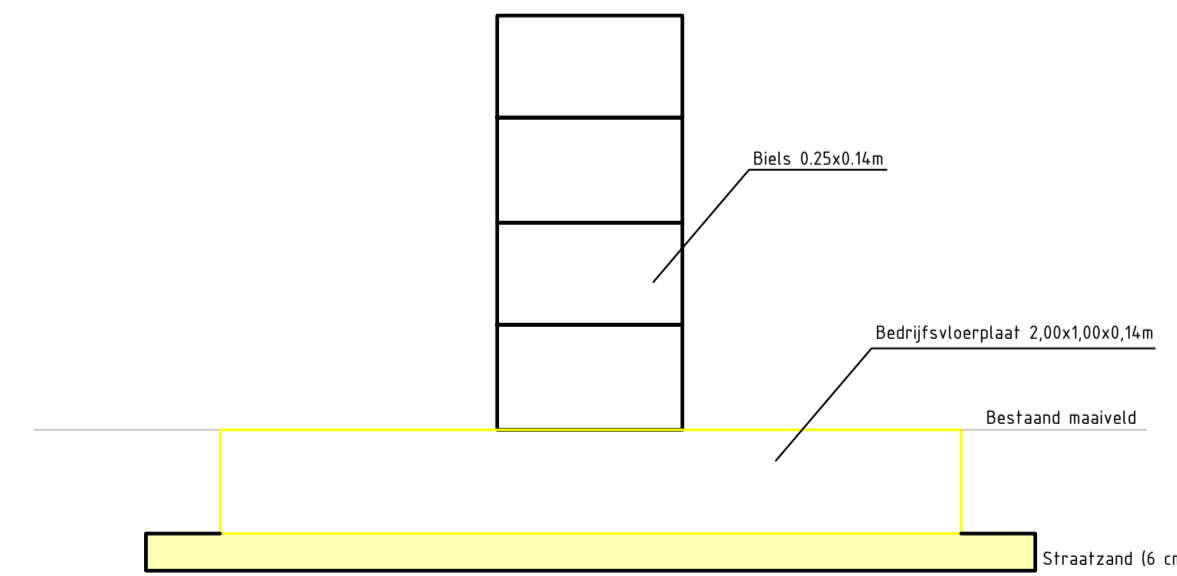

Principe doorsnede fundering
Schaal: 1:10

PRJECT : De Loswal te Maurik
ONDERWERP : Inrichtingsplan
Principe plaatsing recreatieobject



Wijzigingen		Tekeninggegevens		Status
Datum	Get.	Documentsoort	Datum	
		Tekening	16 maart 2021	<input checked="" type="checkbox"/> Concept
		Tekenaar	Ive	<input type="checkbox"/> Definitief
		Gecontroleerd	wf	<input type="checkbox"/> N.V.I.
		Schaal	1:10/50	<input type="checkbox"/> Voor uitvoering
		Formaat	A1	<input type="checkbox"/> Revisie
				<input type="checkbox"/>
		Bestand	K20-1005-003	
		Blad	05	

Veenendaal
tel. 0318 - 52 76 00
<http://www.buroboot.nl>