


Fundering, riolering, begane grond vloer

- st. k. = staalkolom vls ber constructeur
- st. k. = funderingsbalk vls ber constructeur
- st. k. = funderingsstrook vls ber constructeur
- st. k. = betonnen voorstrand vls ber constructeur
- st. k. = ontsluitingsstuk
- st. k. = lijnlat op vloer
- st. k. = afsluit

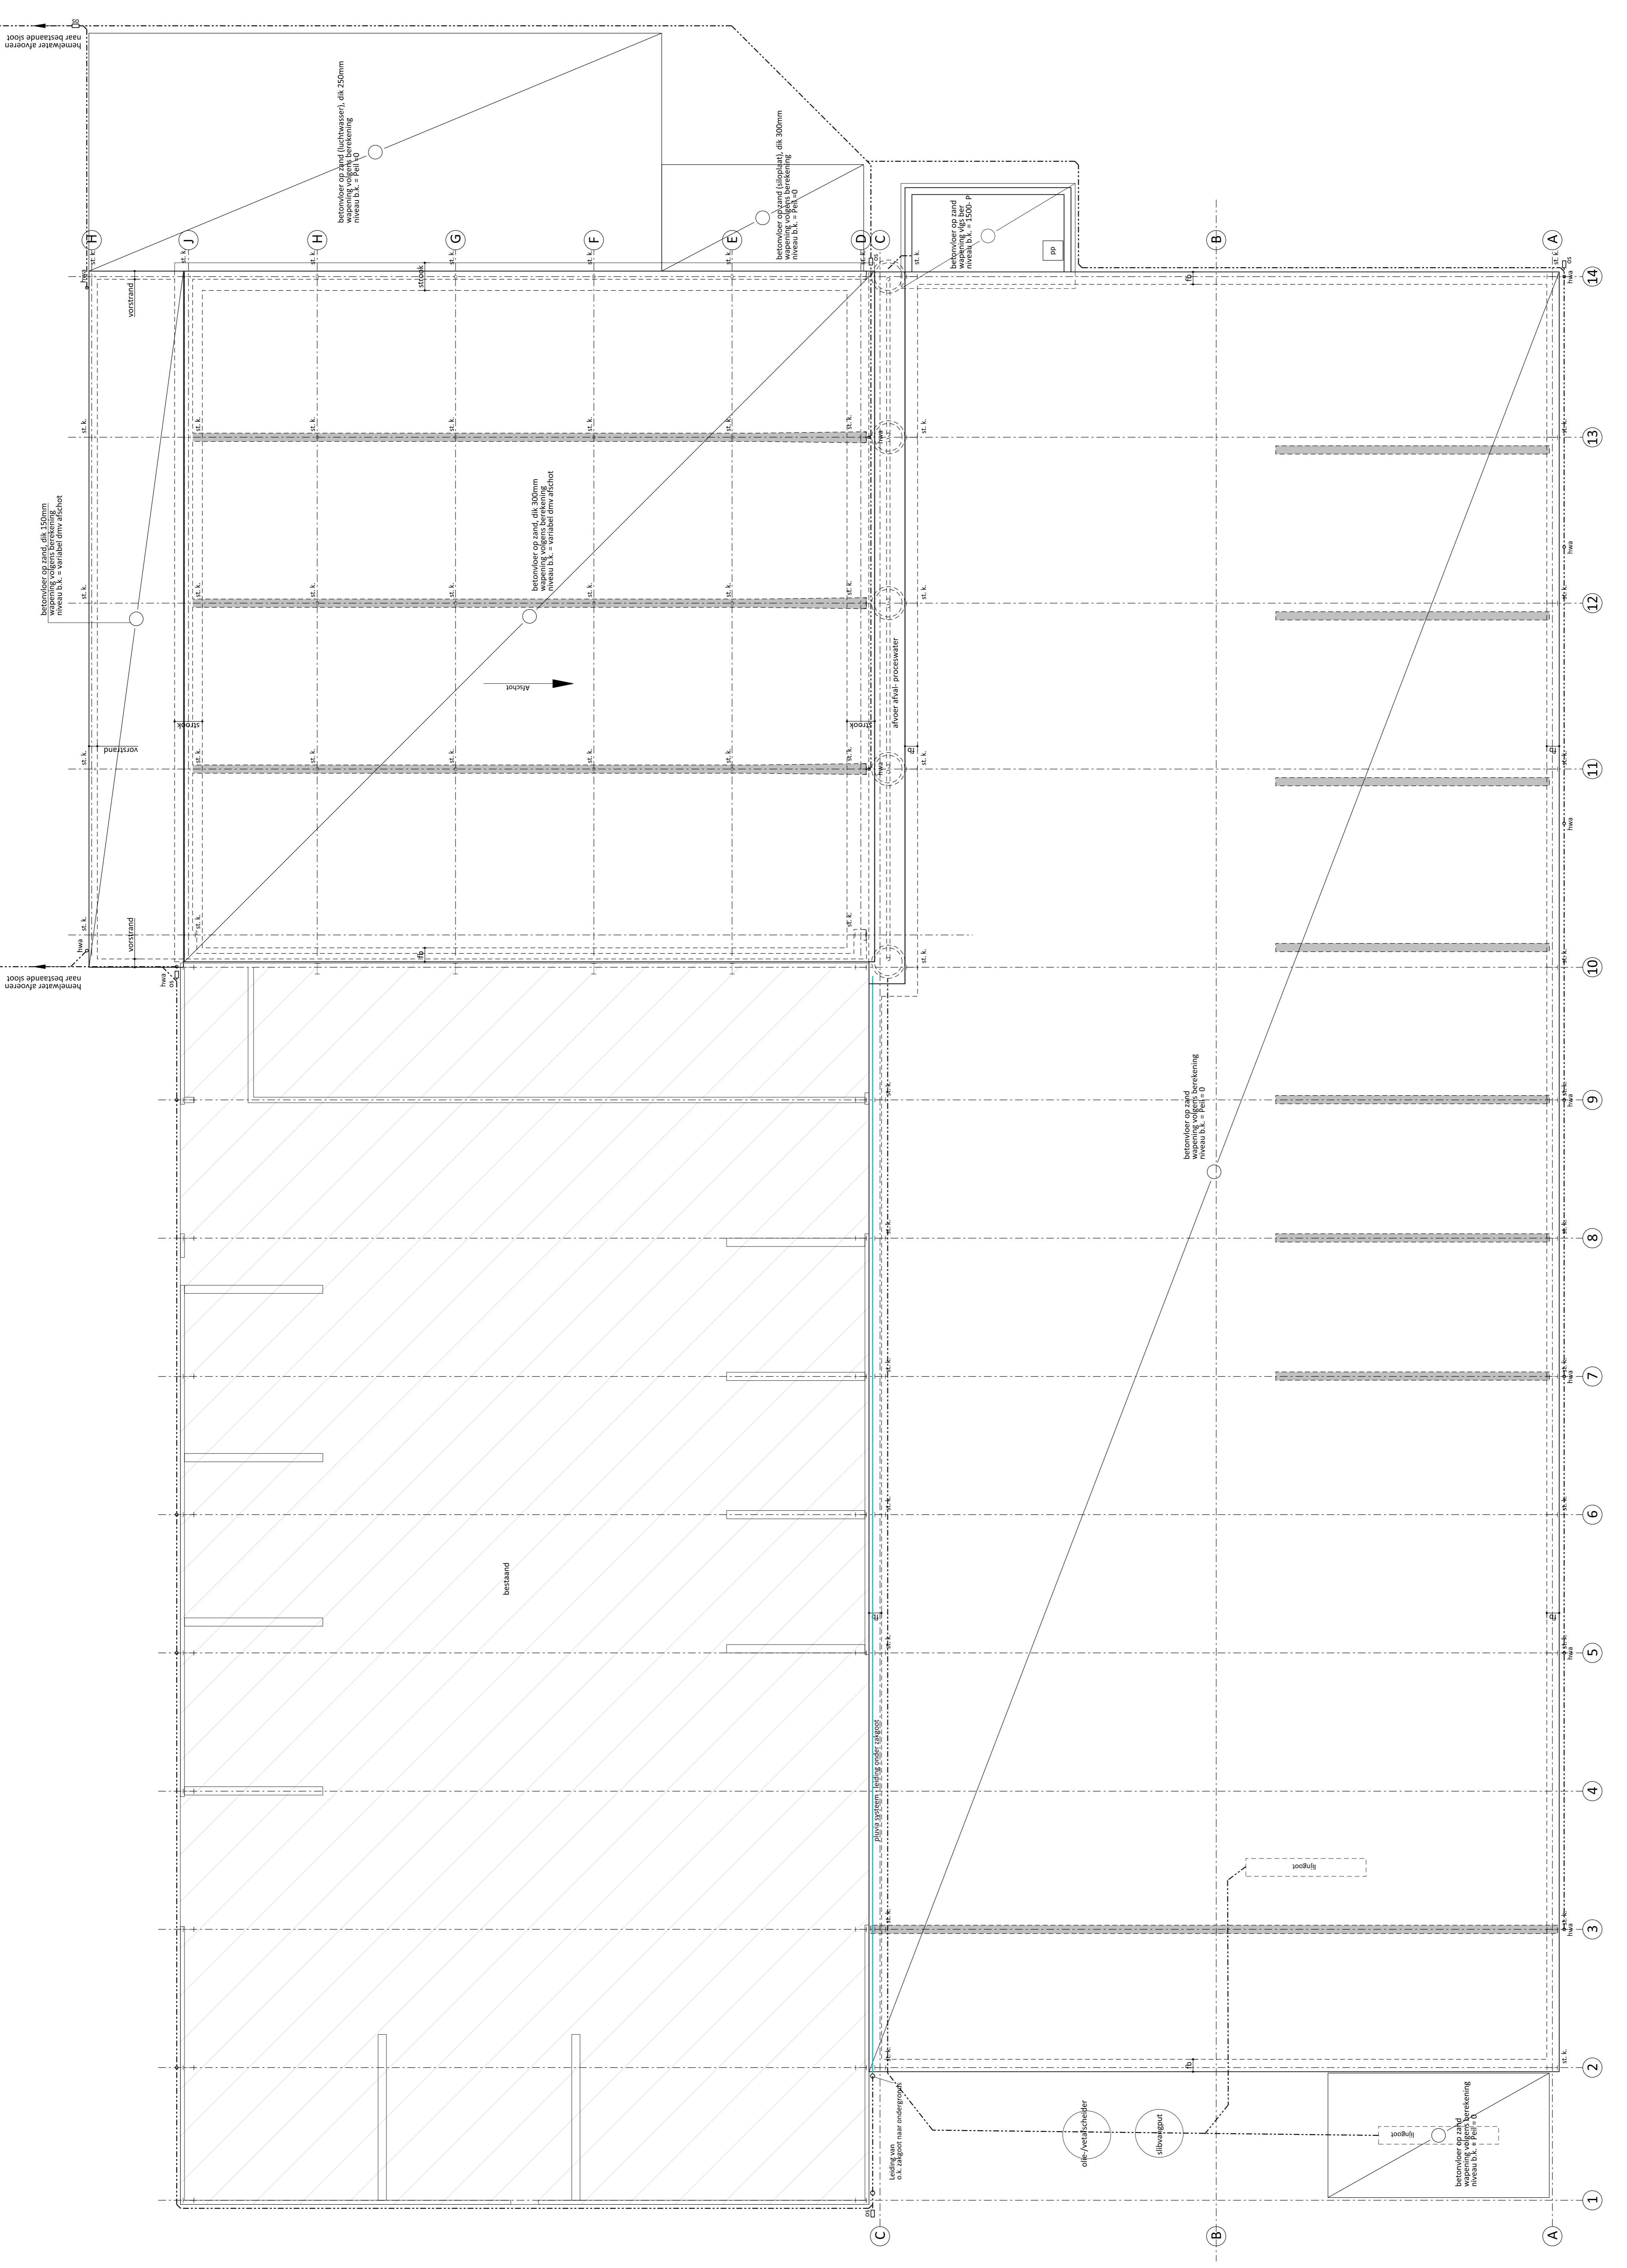

VanWESTREBENEN

PROJECT: Uitbreiding hal ten behoeve van mestopslag

OPDRACHTGEVER: Dhr. W. Bos

LOCATIE: Burenstraat 2, Kapel Avenstath

ONDERDEEL: Fundering, riolering, begane grond vloer

PROJECTNUMMER: 1609/2017

SCHAAL: 1:100

GETEKEND: 891x700

FORMAAT: 891x700

DATUM: 23/12/2016

WIJZIGING: 16/09/2017

Van Westreben Adviseurs
 Adhemorikolstraat 1a
 3723 MP Bovenkerk
 T: 034252 47 53
 E: info@vanwestreben.nl

Van Westreben G&G
 7313 JA Lelidemoede
 T: 0645 12 51 04
 E: info@vanwestreben.nl