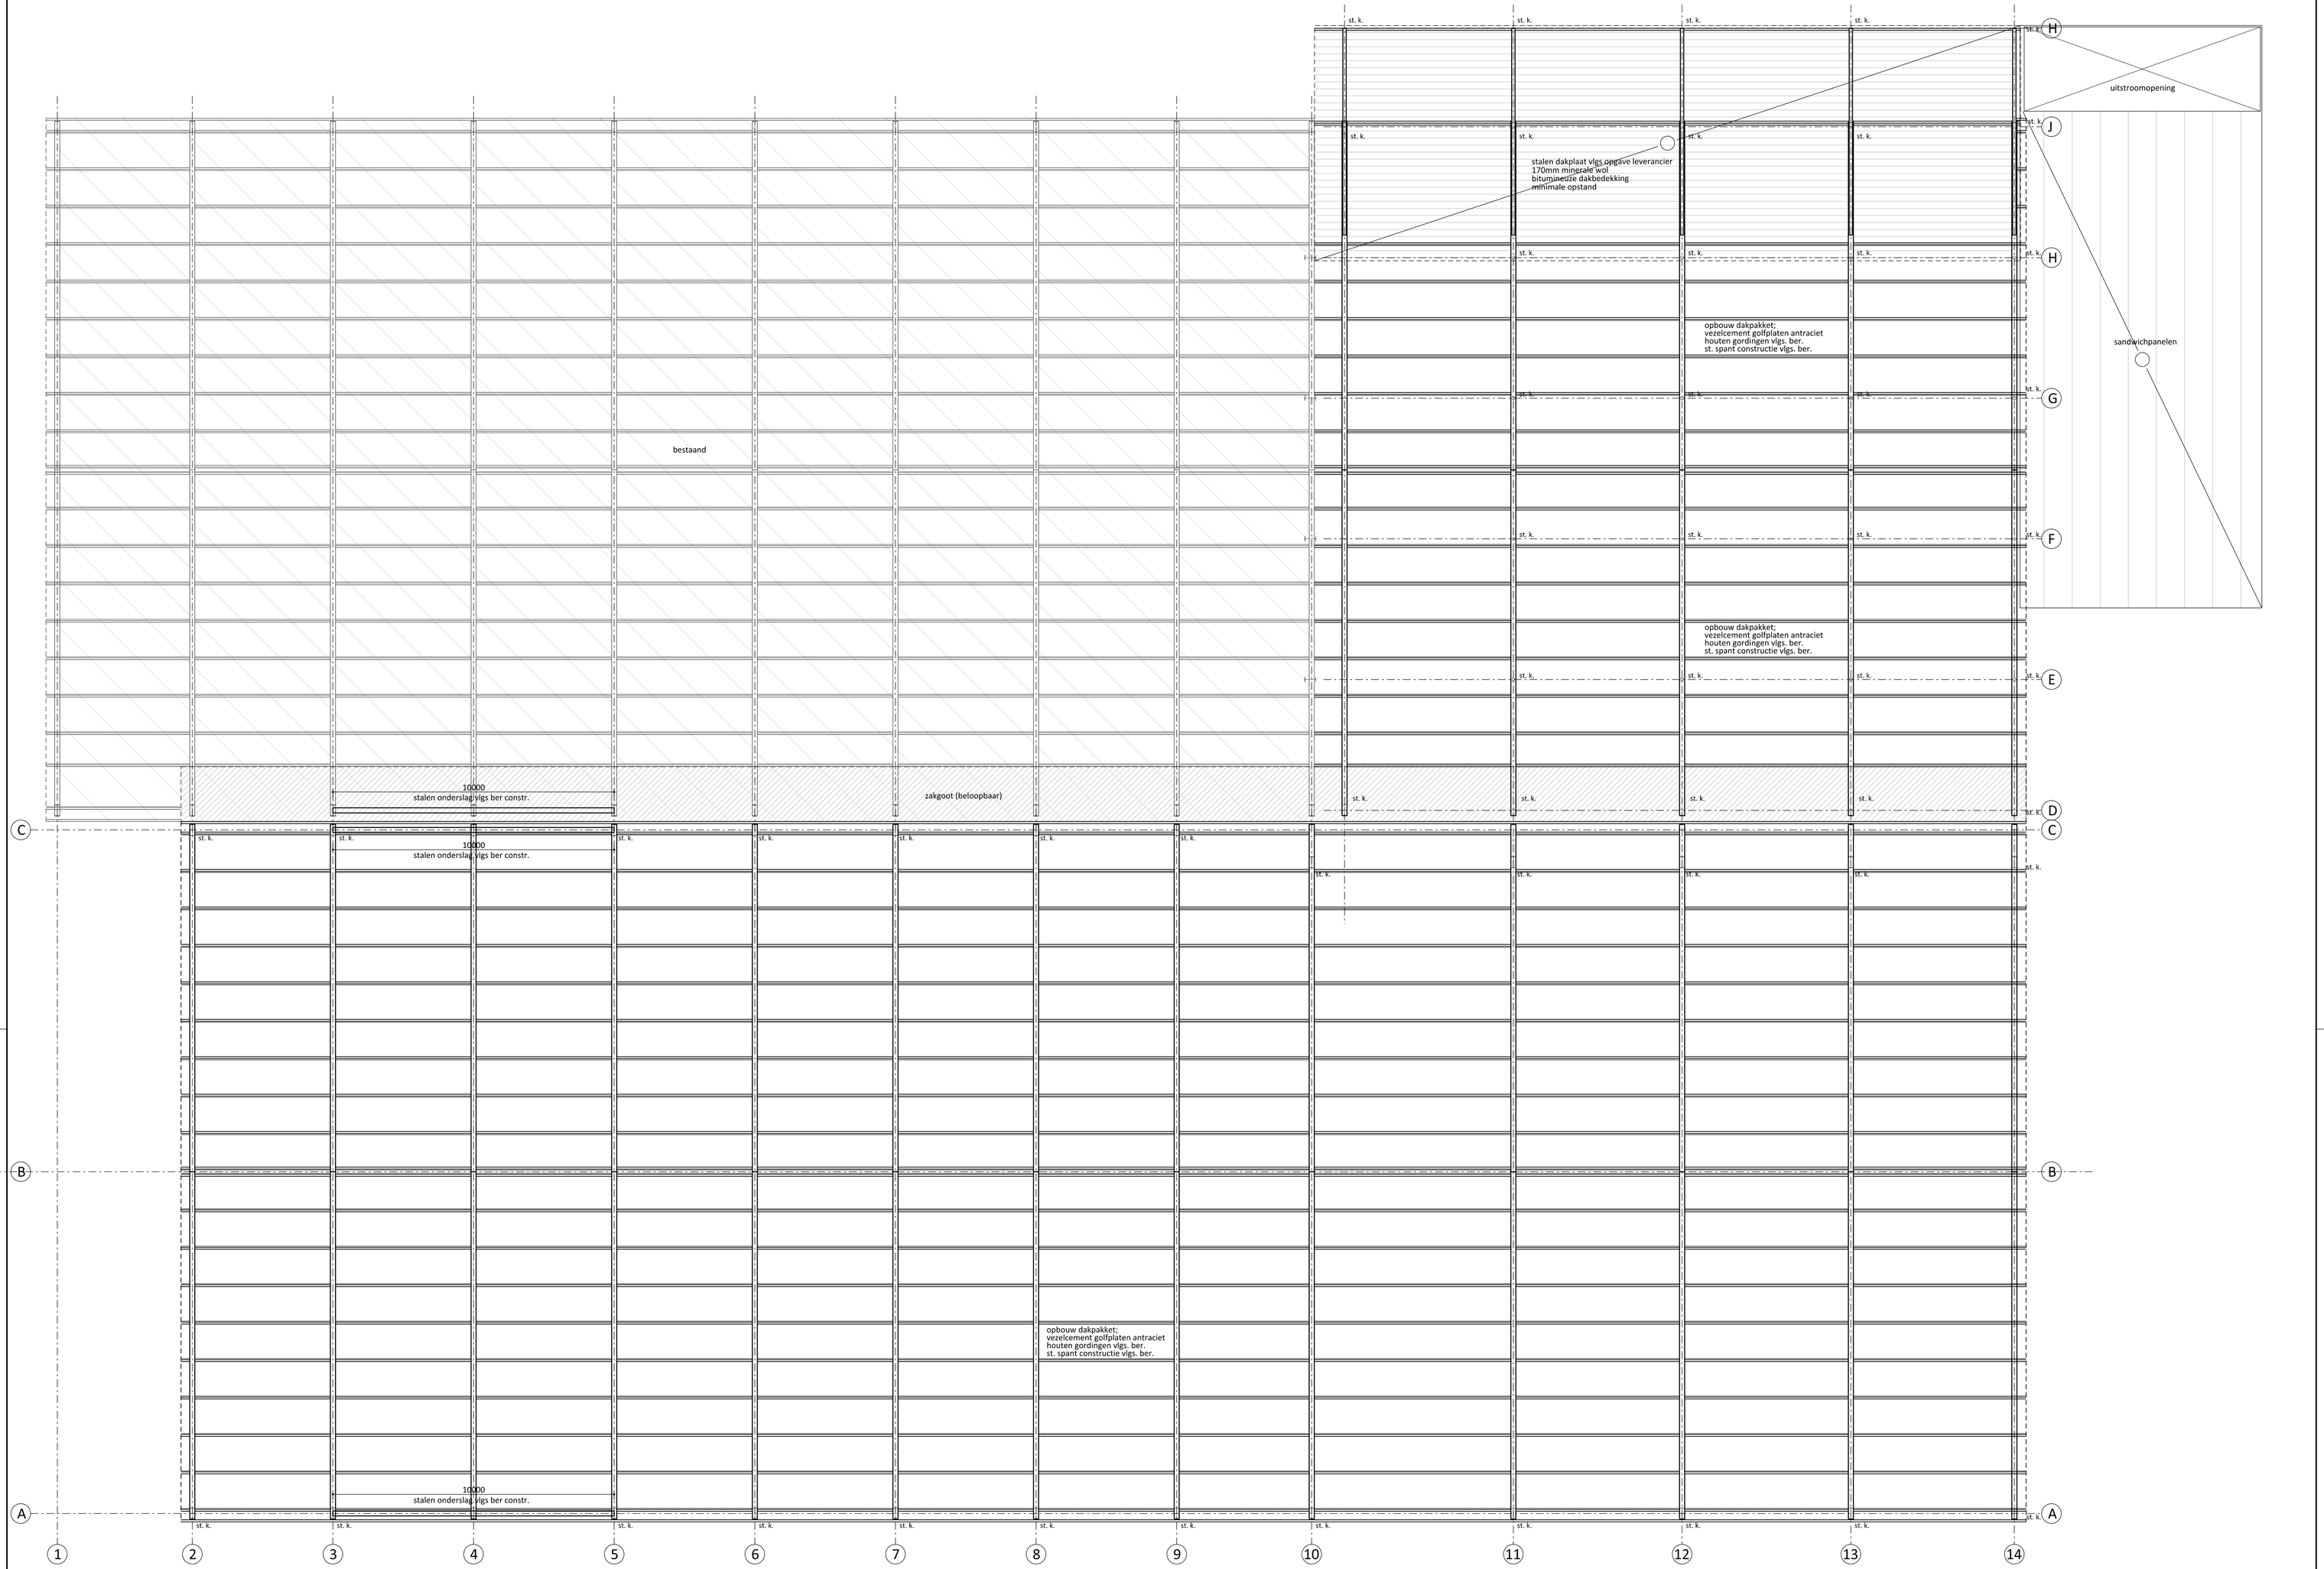

Kapplan

st. k. = staalkolom vlgs ber constructeur

Van Westreenen Adviseurs

Anthonie Fokkerstraat 1a
3772 MP Barneveld
T: (0342) 47 42 55
F: (0342) 47 42 81
E: info@vanwestreenen.nl

Varsseveldseweg 65d
7131 JA Lichtenvoorde
T: (0544) 37 97 37
F: (0544) 37 83 64
E: info@vanwestreenen.nl

VANWESTREENEN

PROJECT:
Uitbreiding hal ten behoeve van mestopslag

OPDRACHTGEVER:
Dhr. W. Bos
Burensestraat 2
4016CZ Kapel Avezaath

LOCATIE: Burensestraat 2 Kapel Avezaath

ONDERDEEL:
Kapplan
maten voor de uitvoering in het werk controleren

SCHAAL: 1:100
GETEKEND:
FORMAAT: 841x700
DATUM: 23/12/2016
WIJZIGING: 16/03/2017

PROJECTNUMMER:
20160811-BO-BOS
Blad 5