


Fundering, riolering, begane grond vloer

- st. k. = staalkoorn vls ber constructeur
- st. k. = funderingsbalk vls ber constructeur
- st. k. = funderingsstrook vls ber constructeur
- st. k. = betonnen voorstrand vls ber constructeur
- st. k. = ontsluitingsstuk
- st. k. = lijnlat op vloer
- st. k. = afsluit

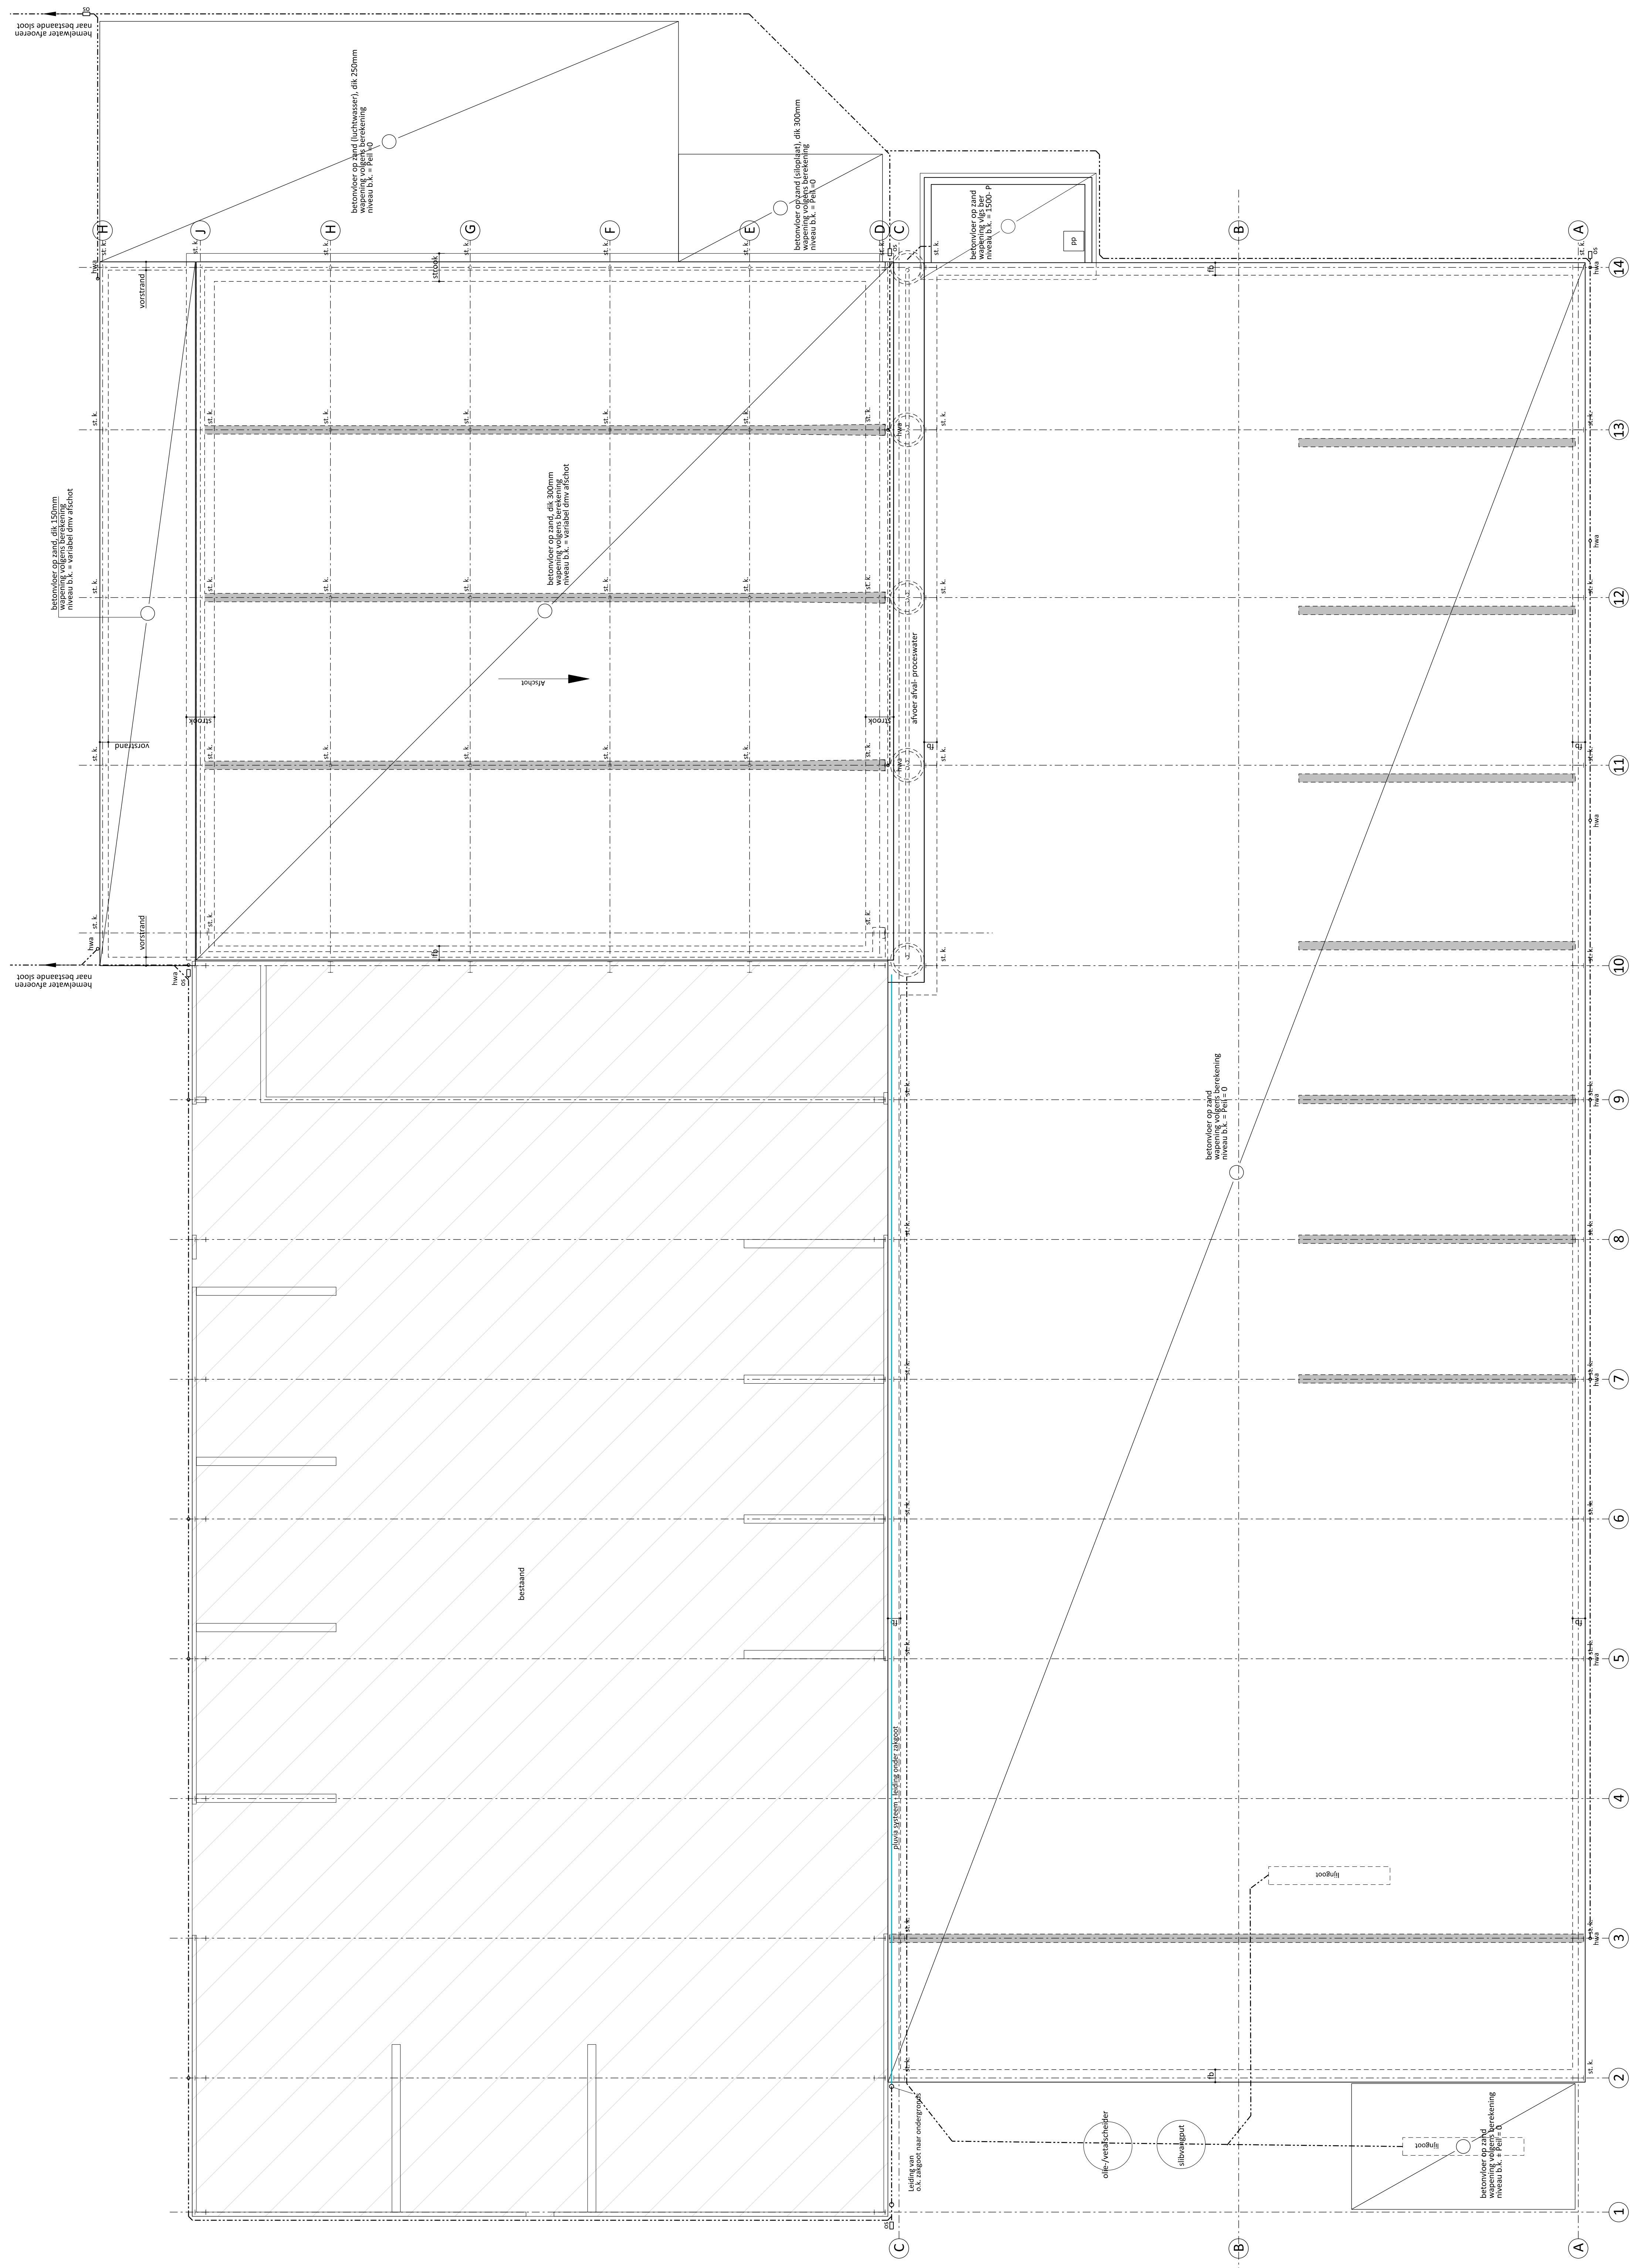

VANWESTREBENEN

PROJECT: Uitbreiding hal ten behoeve van mestopslag
OPDRACHTGEVER: Dir. W. Bos
 Bureaustraat 2
 4800Z Kapel Avenstath
LOCATIE: Bureaustraat 2 Kapel Avenstath

SCHAAL: 1:100
GETEKEND: 891/700
FORMAAT: 23/12/2016
DATUM: 23/12/2016
WIJZIGING: 16/03/2017

ONDERDEEL: Fundering, riolering, begane grond vloer
 Plan nr. 111-BO-BOS
 Bestand voor de uitvoering in het veld controleren

Van Westreben Adviseurs
 Antwoord: Colliersstraat 1a
 3772 MP Bovenkerk
 T: 034252 47 52 83
 E: info@vanwestreben.nl

Van Westreben B.V.
 7313 JA Lelidemoede
 T: 0545 12 51 04
 E: info@vanwestreben.nl